

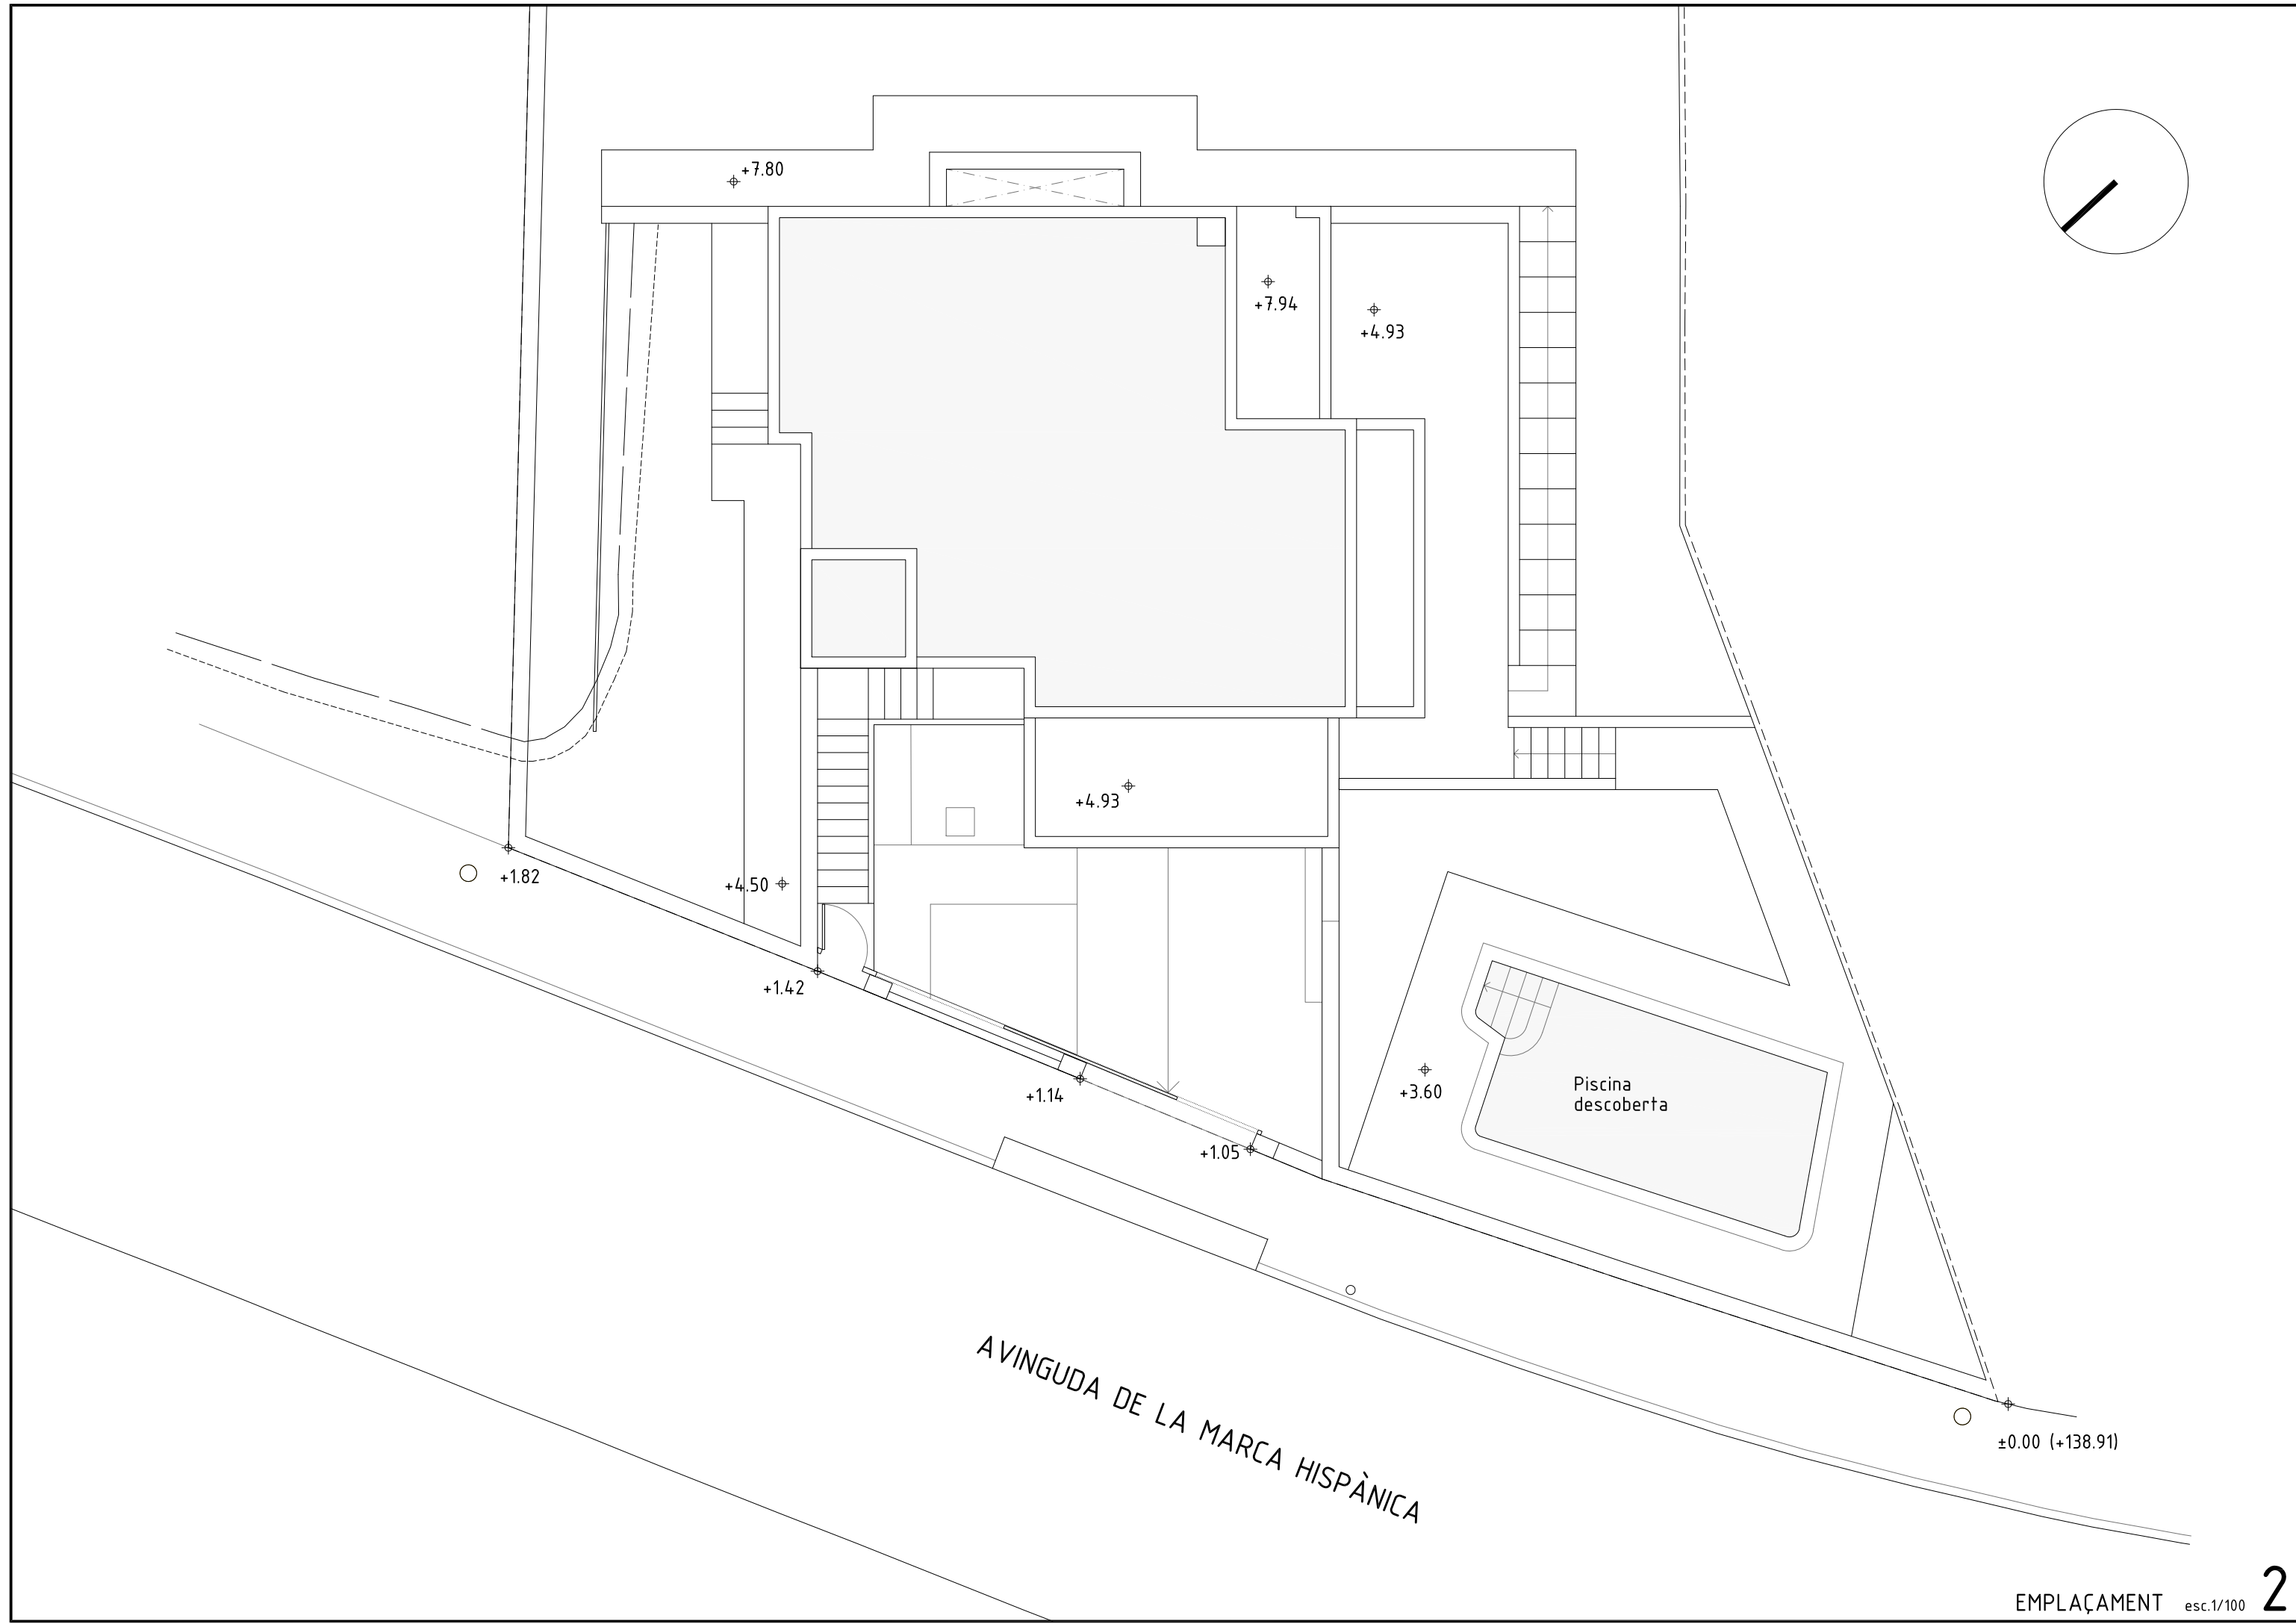


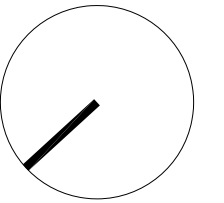

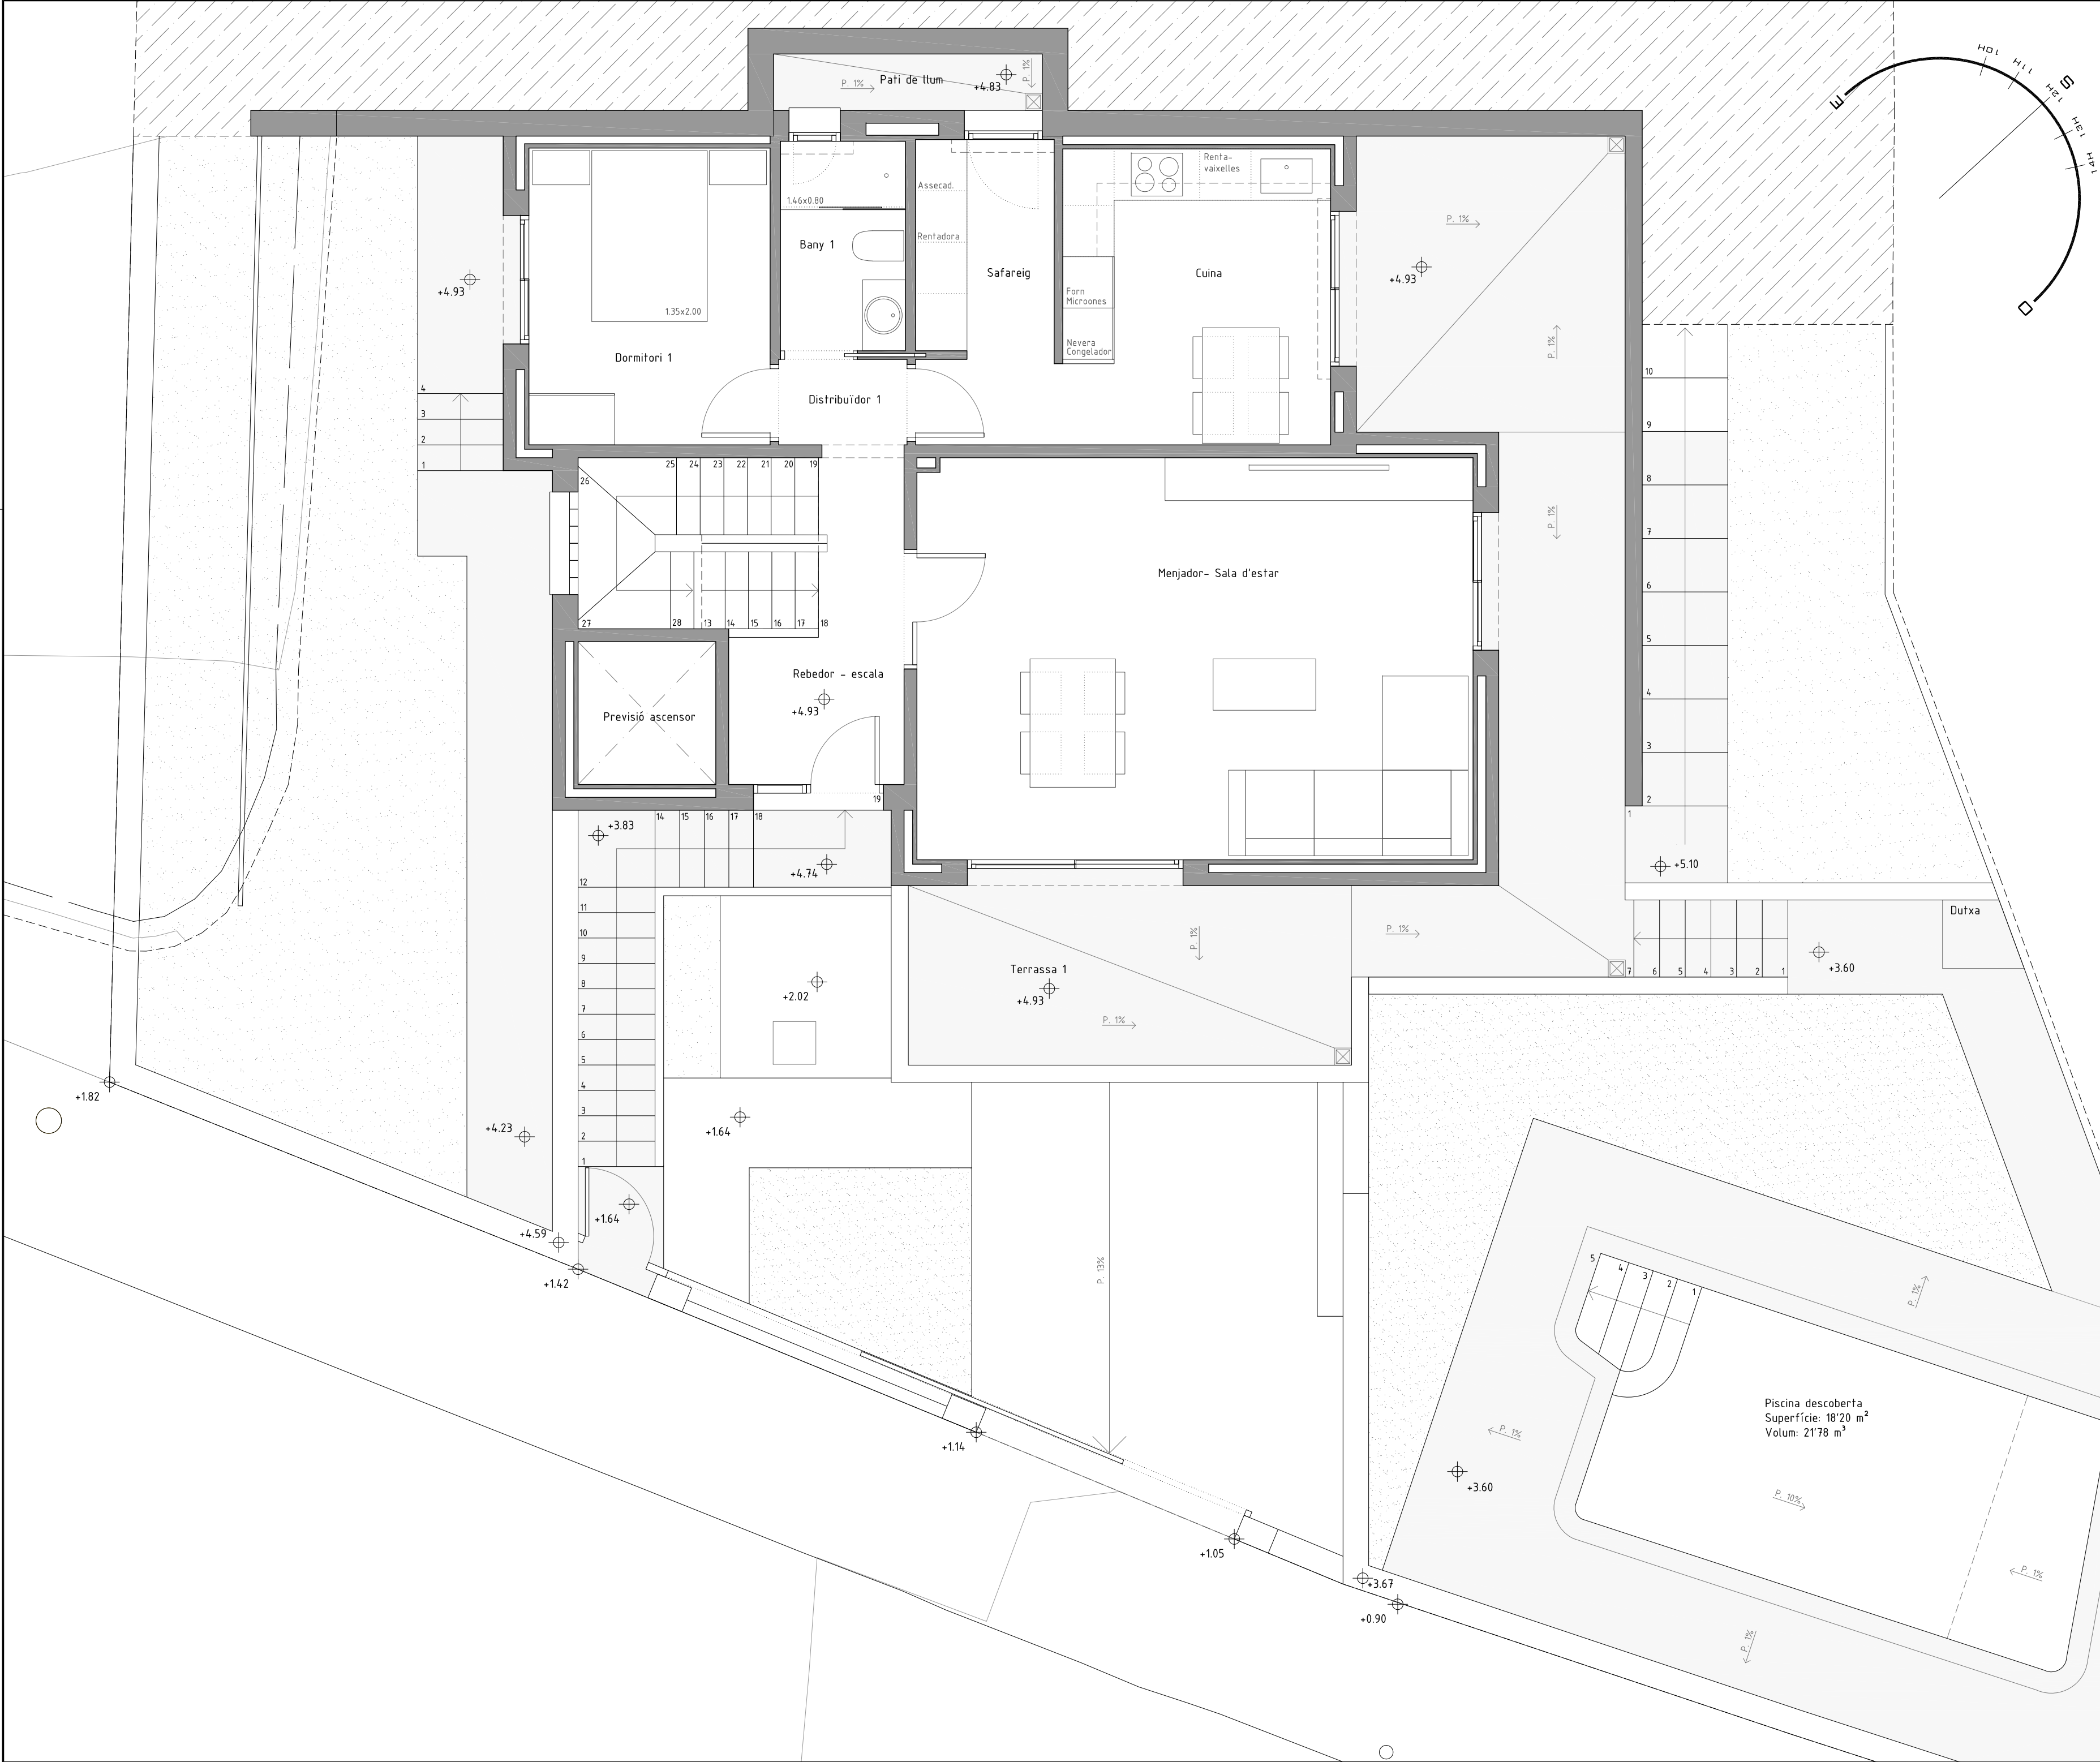

SUPERFÍCIE ÚTIL HABITATGE	
PLANTA BAIXA	
DEPENDÈNCIA	m²
REBEDOR - ESCALA	11.35
SALA D'ESTAR - MENJADOR	30.55
DISTRIBUÏDOR 1	1.47
BANY 1	3.58
DORMITORI 1	9.79
CUINA - SAFAREIG	16.71
TOTAL	73.45

PLANTA PRIMERA	
DEPENDÈNCIA	m²
DISTRIBUÏDOR 2	7.66
DORMITORI 2	10.30
DORMITORI 3	10.90
DORMITORI 4	10.00
VESTIDOR	7.10
BANY 2	4.17
BANY 3	6.42
TOTAL	56.55


SUPERFÍCIE ÚTIL HABITABLE	
DEPENDÈNCIA	m²
SUP. PL. BAIXA	73.45
SUP. PL. PRIMERA	56.55
TOTAL	130.00

SUPERFÍCIE ÚTIL NO HABITATGE	
PLANTA SOTERRANI	
DEPENDÈNCIA	m²
ESCALA	11.35
GARATGE	34.86
TOTAL	46.21

SUPERFÍCIE ÚTIL EXTERIOR	
PLANTA SOTERRANI	
DEPENDÈNCIA	m²
TERRASSA 1	11.09
TERRASSA 2	5.23
TERRASSA 3	4.95
TOTAL	21.27

SUPERFÍCIE CONSTRUÏDA	
DEPENDÈNCIA	m²
SUP. CONSTRUÏDA PL. BAIXA	96.47
SUP. CONSTRUÏDA PL. PRIMERA	80.19
TOTAL SUP. CONSTRUÏDA HABITATGE	176.66
SUP. CONSTRUÏDA PL. SOTERRANI	59.91
TOTAL SUP. CONSTRUÏDA EDIFICI	236.57

SUPERFÍCIE CONSTRUÏDA ED. AUXILIARS	
DEPENDÈNCIA	m²
PISCINA	18.20

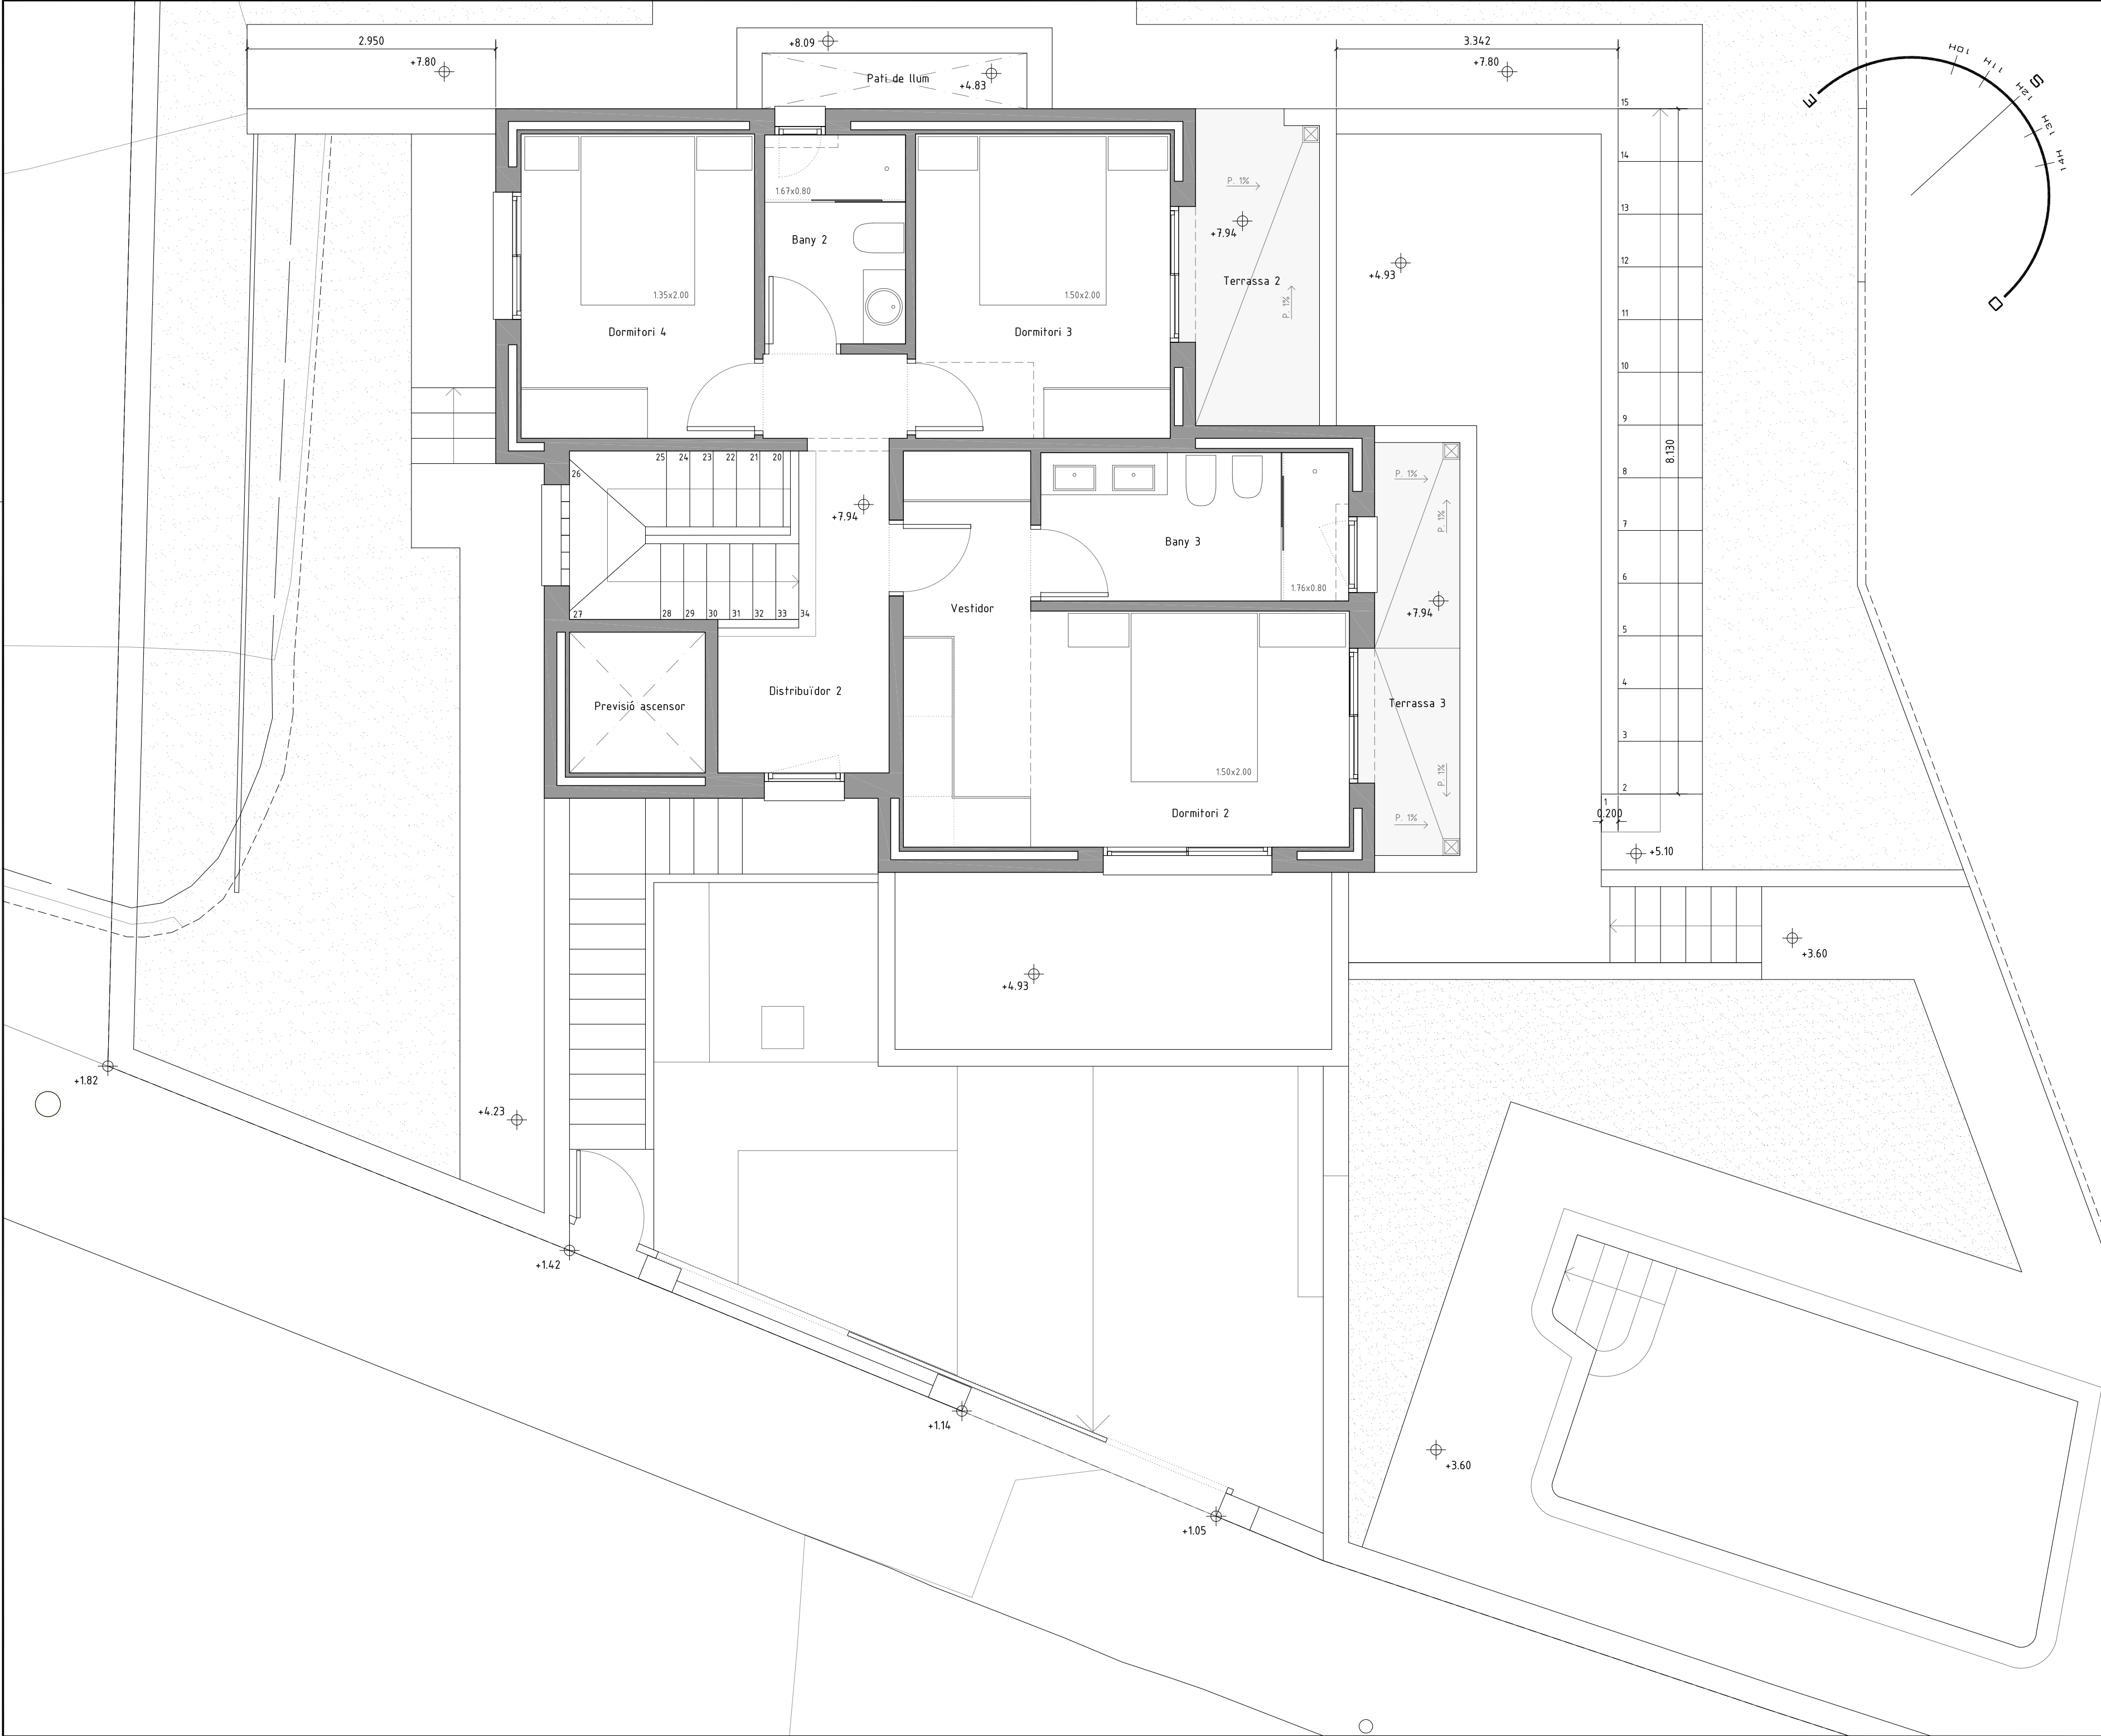

SUPERFÍCIE ÚTIL HABITATGE	
PLANTA BAIXA	
DEPENDÈNCIA	m²
REBEDOR - ESCALA	11.35
SALA D'ESTAR - MENJADOR	30.55
DISTRIBUÏDOR 1	1.47
BANY 1	3.58
DORMITORI 1	9.79
CUINA - SAFAREIG	16.71
TOTAL	73.45

PLANTA PRIMERA	
DEPENDÈNCIA	m²
DISTRIBUÏDOR 2	7.66
DORMITORI 2	10.30
DORMITORI 3	10.90
DORMITORI 4	10.00
VESTIDOR	7.10
BANY 2	4.17
BANY 3	6.42
TOTAL	56.55


SUPERFÍCIE ÚTIL HABITABLE	
DEPENDÈNCIA	m²
SUP. PL. BAIXA	73.45
SUP. PL. PRIMERA	56.55
TOTAL	130.00

SUPERFÍCIE ÚTIL NO HABITATGE	
PLANTA SOTERRANI	
DEPENDÈNCIA	m²
ESCALA	11.35
GARATGE	34.86
TOTAL	46.21

SUPERFÍCIE ÚTIL EXTERIOR	
PLANTA SOTERRANI	
DEPENDÈNCIA	m²
TERRASSA 1	11.09
TERRASSA 2	5.23
TERRASSA 3	4.95
TOTAL	21.27

SUPERFÍCIE CONSTRUÏDA	
DEPENDÈNCIA	m²
SUP. CONSTRUÏDA PL. BAIXA	96.47
SUP. CONSTRUÏDA PL. PRIMERA	80.19
TOTAL SUP. CONSTRUÏDA HABITATGE	176.66
SUP. CONSTRUÏDA PL. SOTERRANI	59.91
TOTAL SUP. CONSTRUÏDA EDIFICI	236.57

SUPERFÍCIE CONSTRUÏDA ED. AUXILIARS	
DEPENDÈNCIA	m²
PISCINA	18.20

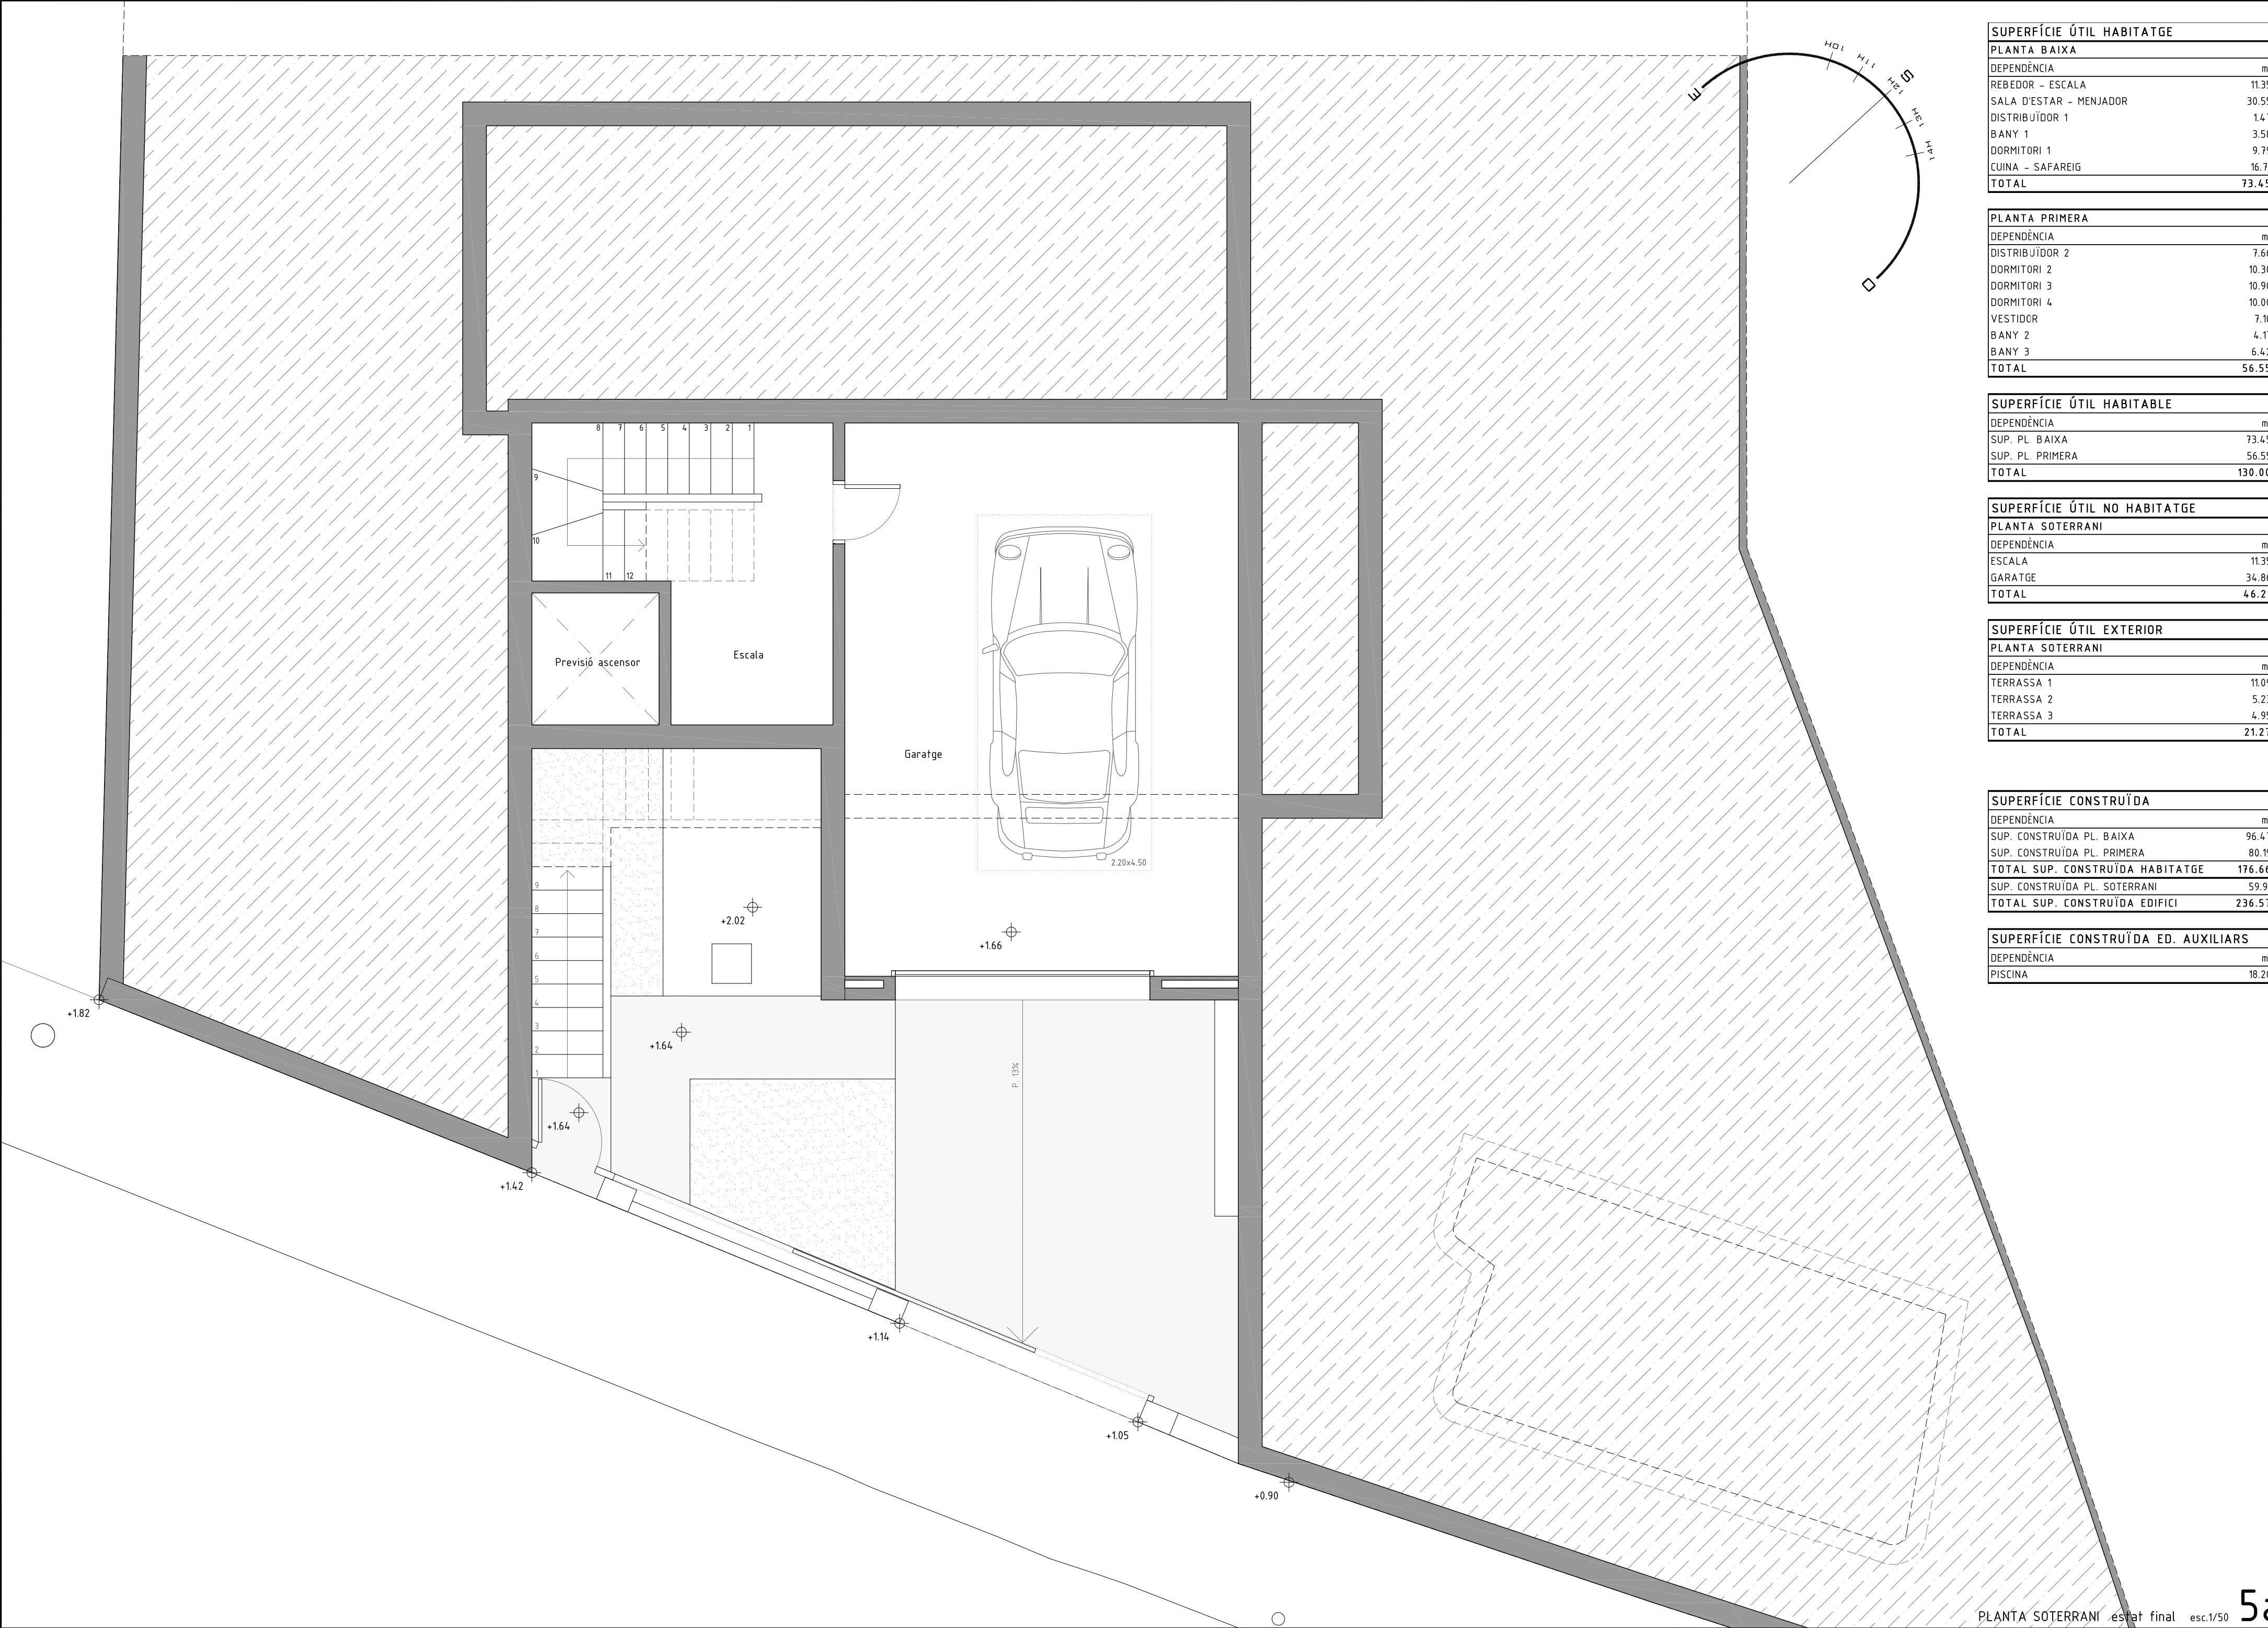

SUPERFÍCIE ÚTIL HABITATGE	
PLANTA BAIXA	
DEPENDÈNCIA	m²
REBEDOR - ESCALA	11.35
SALA D'ESTAR - MENJADOR	30.55
DISTRIBUÏDOR 1	1.47
BANY 1	3.58
DORMITORI 1	9.79
CUINA - SAFAREIG	16.71
TOTAL	73.45

PLANTA PRIMERA	
DEPENDÈNCIA	m²
DISTRIBUÏDOR 2	7.66
DORMITORI 2	10.30
DORMITORI 3	10.90
DORMITORI 4	10.00
VESTIDOR	7.10
BANY 2	4.17
BANY 3	6.42
TOTAL	56.55

SUPERFÍCIE ÚTIL HABITABLE	
DEPENDÈNCIA	m²
SUP. PL. BAIXA	73.45
SUP. PL. PRIMERA	56.55
TOTAL	130.00

SUPERFÍCIE ÚTIL NO HABITATGE	
PLANTA SOTERRANI	
DEPENDÈNCIA	m²
ESCALA	11.35
GARATGE	34.86
TOTAL	46.21

SUPERFÍCIE ÚTIL EXTERIOR	
PLANTA SOTERRANI	
DEPENDÈNCIA	m²
TERRASSA 1	11.09
TERRASSA 2	5.23
TERRASSA 3	4.95
TOTAL	21.27

SUPERFÍCIE CONSTRUÏDA	
DEPENDÈNCIA	m²
SUP. CONSTRUÏDA PL. BAIXA	96.47
SUP. CONSTRUÏDA PL. PRIMERA	80.19
TOTAL SUP. CONSTRUÏDA HABITATGE	176.66
SUP. CONSTRUÏDA PL. SOTERRANI	59.91
TOTAL SUP. CONSTRUÏDA EDIFICI	236.57

SUPERFÍCIE CONSTRUÏDA ED. AUXILIARS	
DEPENDÈNCIA	m²
PISCINA	18.20