


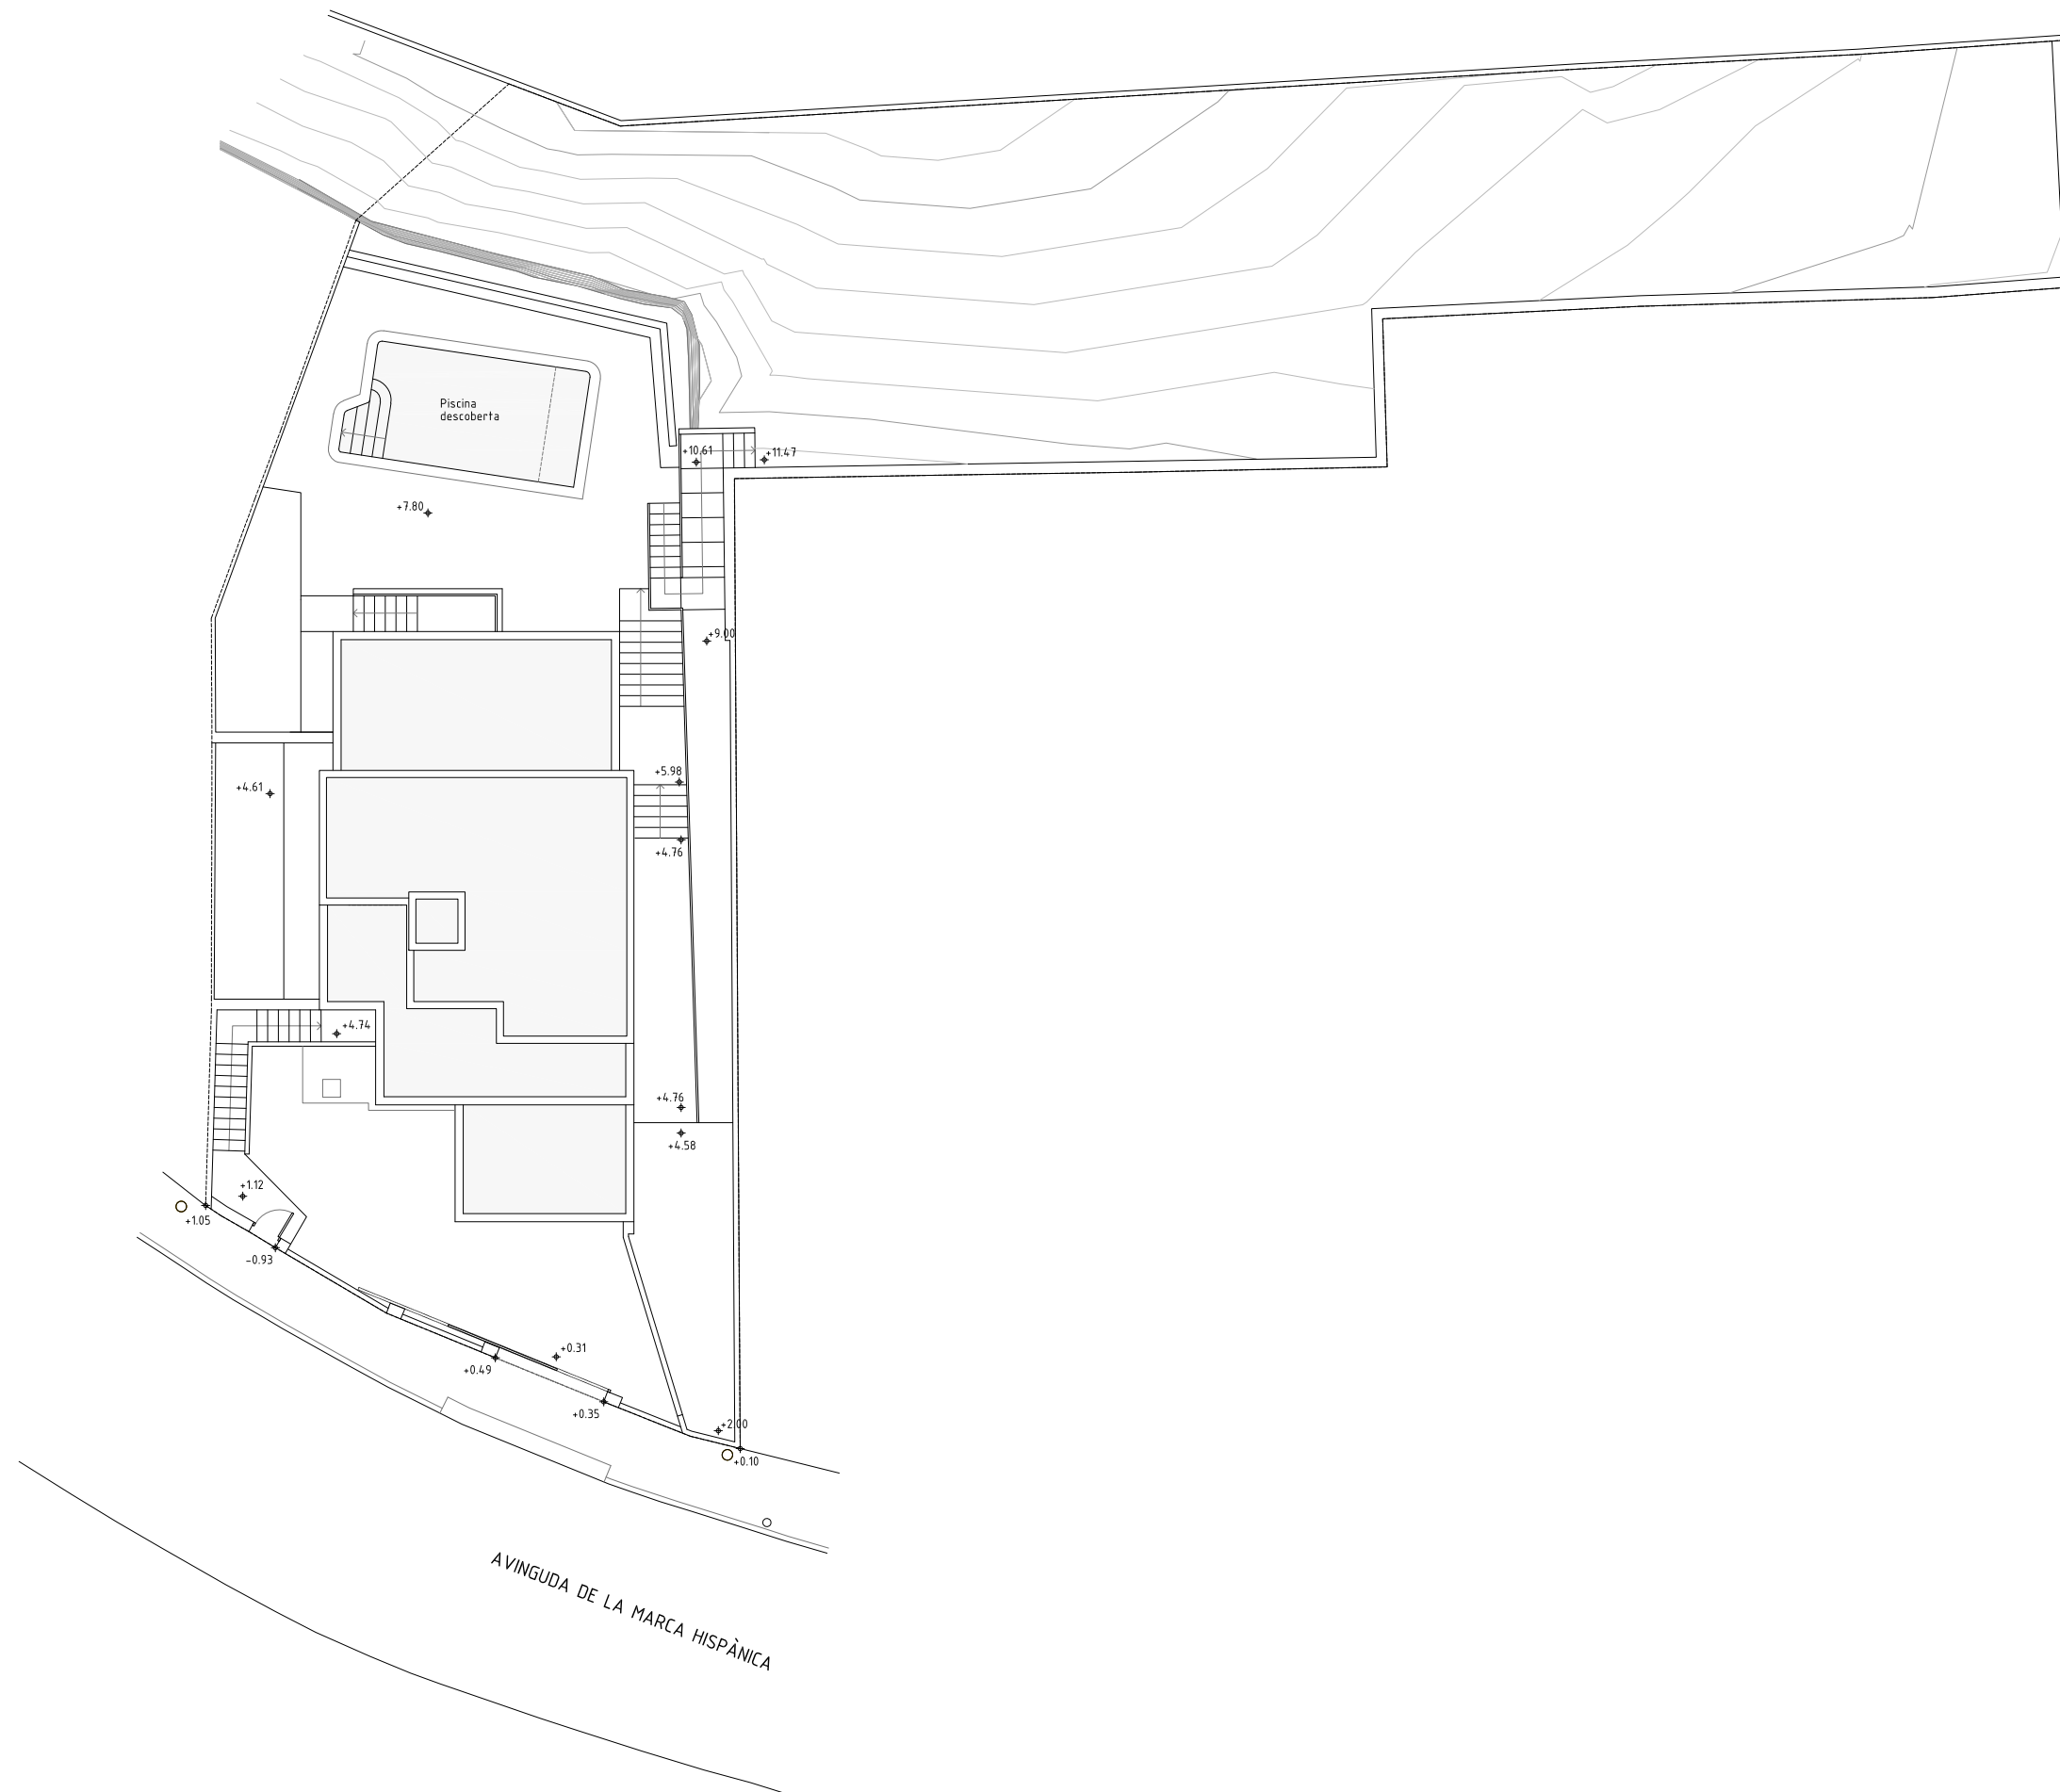

SUPERFÍCIE ÚTIL HABITATGE	
PLANTA BAIXA	
DEPENDÈNCIA	m ²
REBEDOR - ESCALA	4.77
SALA D'ESTAR - MENJADOR	28.97
CUINA	11.11
DISTRIBUÏDOR 1	5.61
BANY 1	3.10
BANY 2	4.58
DORMITORI 1	6.49
DORMITORI 2	10.37
TOTAL	75.00



PLANTA PRIMERA	
DEPENDÈNCIA	m ²
DISTRIBUÏDOR 2	7.55
DORMITORI 3	14.47
DORMITORI 4	11.32
BANY 3	5.63
TOTAL	38.97

SUPERFÍCIE ÚTIL HABITABLE	
DEPENDÈNCIA	m ²
SUP. PL. BAIXA	75.00
SUP. PL. PRIMERA	38.97
TOTAL	113.97

SUPERFÍCIE ÚTIL NO HABITATGE	
PLANTA SOTERRANI	
DEPENDÈNCIA	m ²
ESCALA	4.17
SALA D'INSTAL·LACIONS	4.52
GARATGE	64.95
TOTAL	73.64

SUPERFÍCIE CONSTRUÏDA	
DEPENDÈNCIA	m ²
50% PORXO PL. BAIXA	4.02
SUP. CONSTRUÏDA PL. BAIXA	102.06
SUP. CONSTRUÏDA PL. PRIMERA	55.76
TOTAL SUP. CONSTRUÏDA HABITATGE	161.84
SUP. CONSTRUÏDA PL. SOTERRANI	95.14
TOTAL SUP. CONSTRUÏDA EDIFICI	256.98

SUPERFÍCIE CONSTRUÏDA ED. AUXILIARS	
DEPENDÈNCIA	m ²
PISCINA	20.50

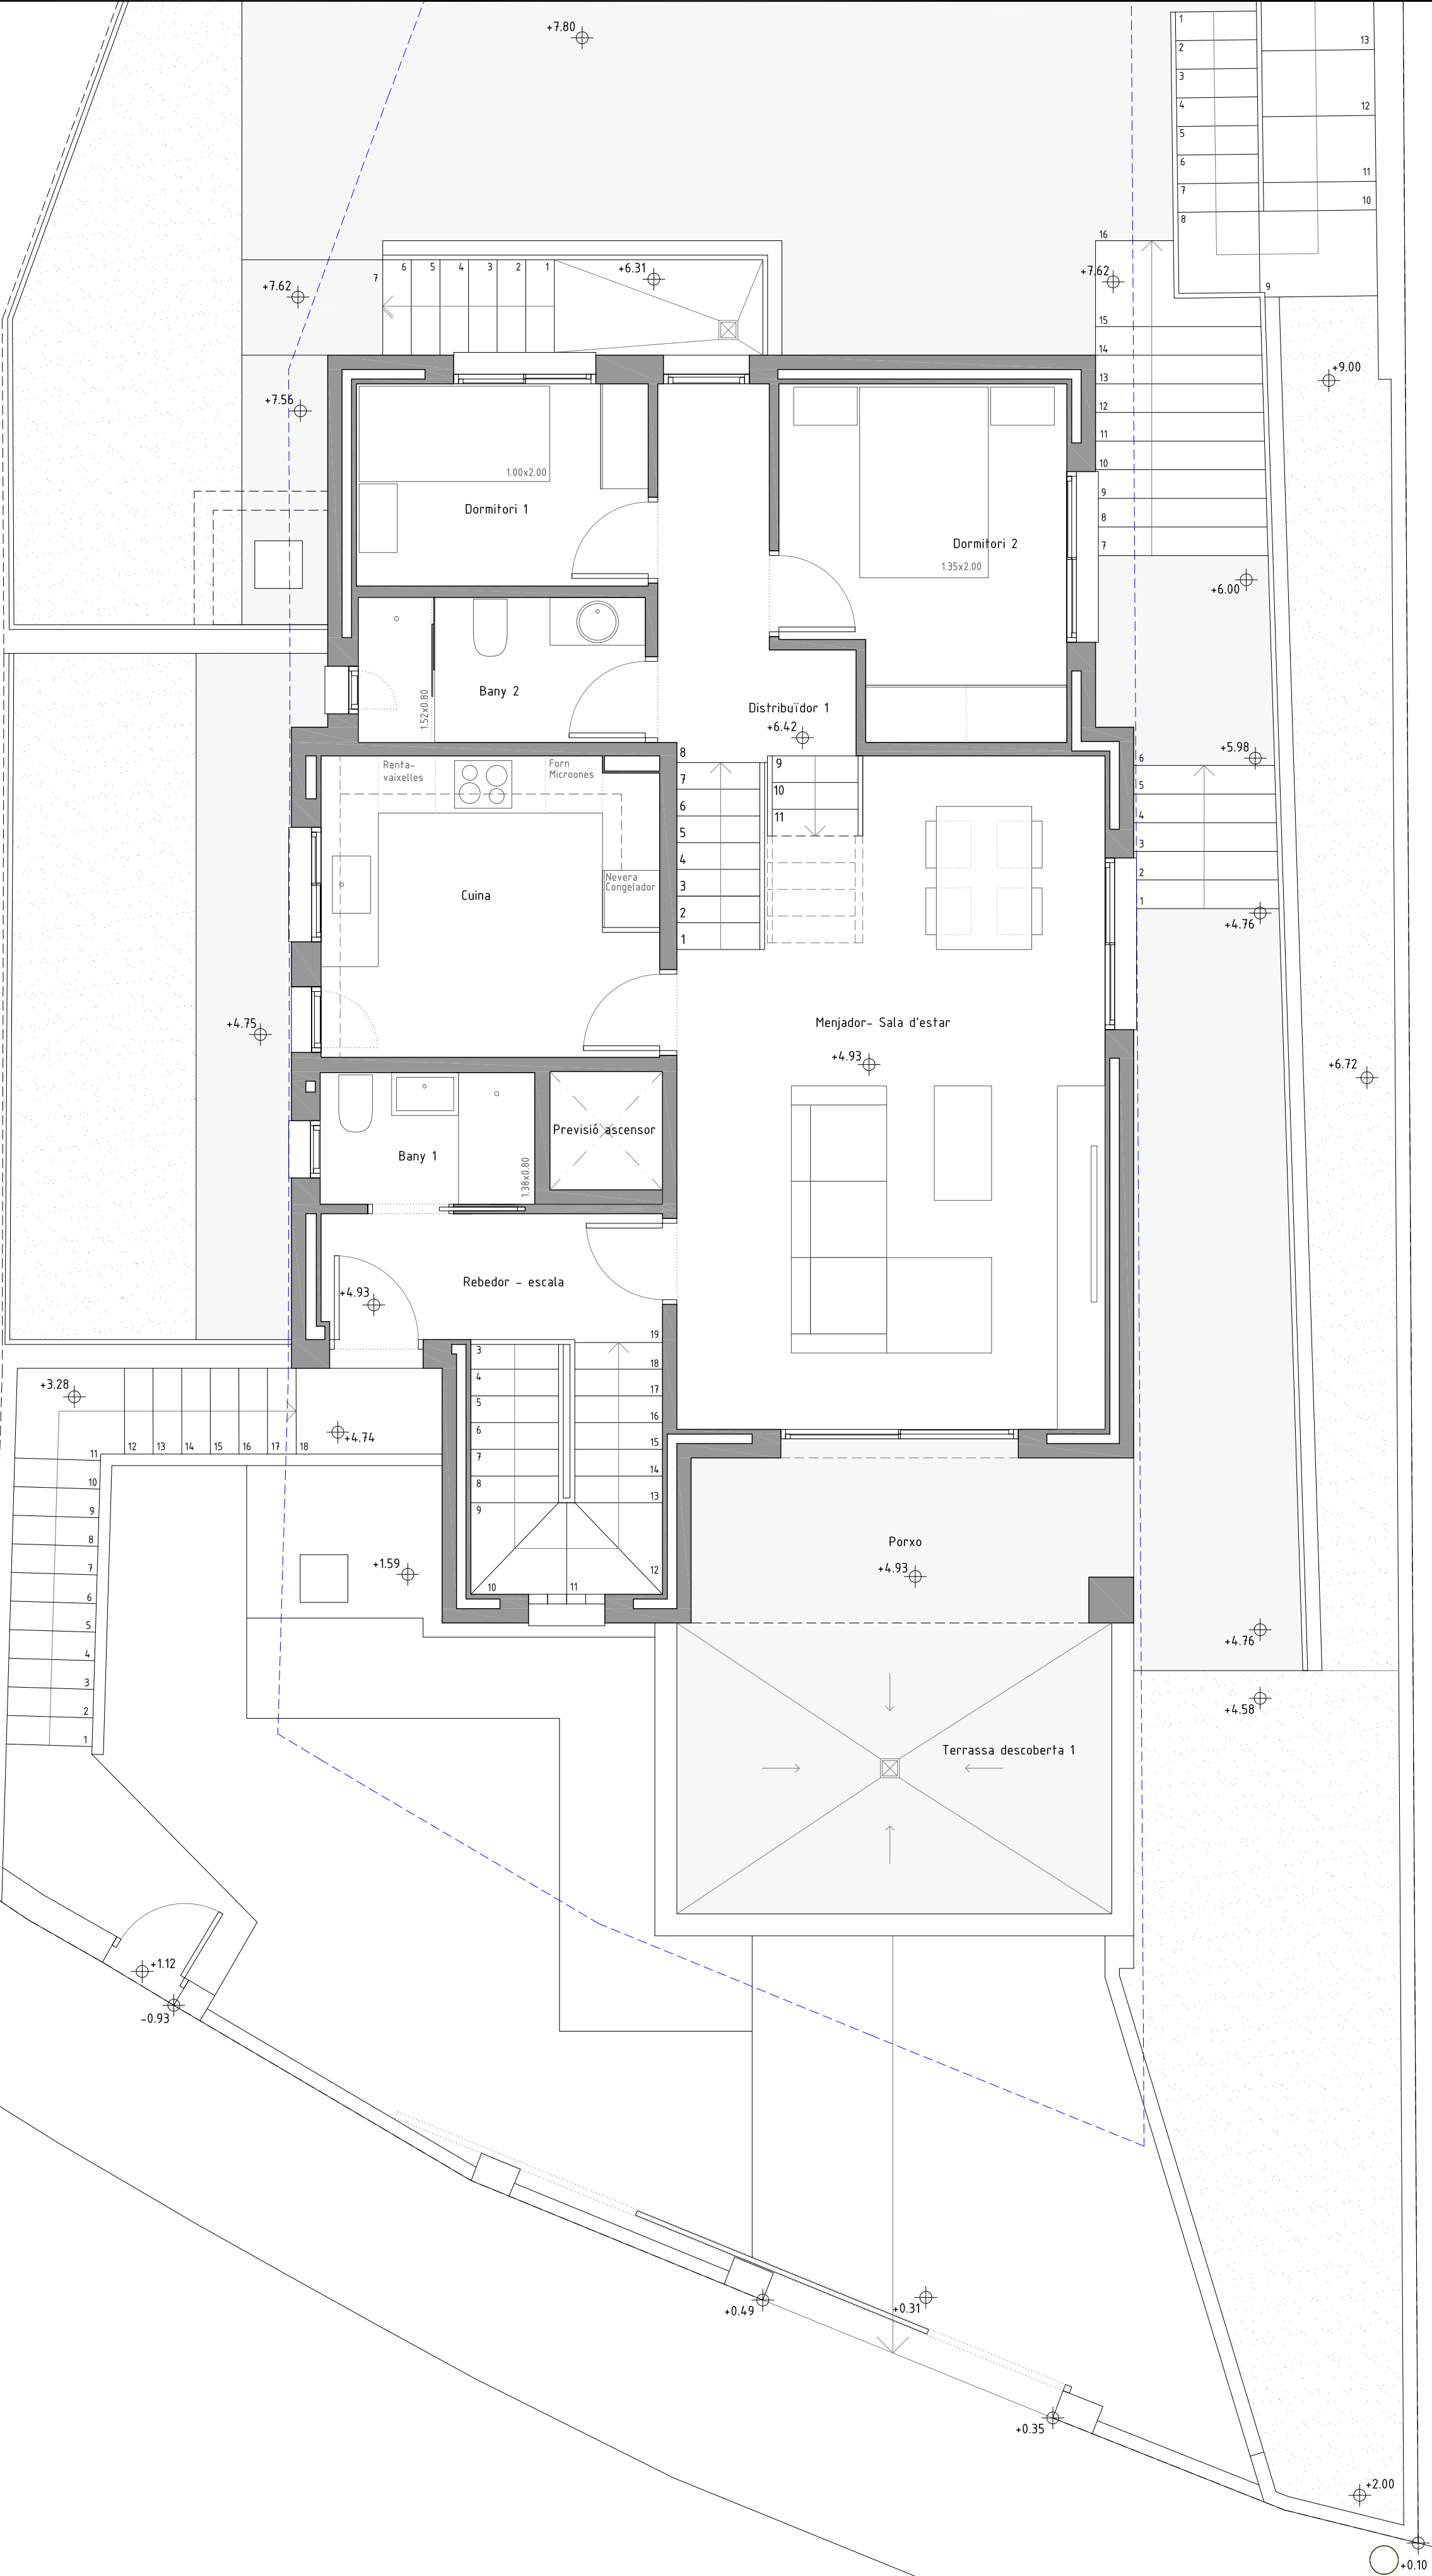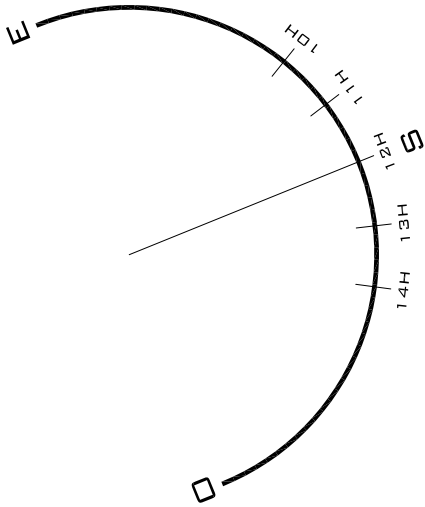

SUPERFÍCIE ÚTIL HABITATGE	
PLANTA BAIXA	
DEPENDÈNCIA	m ²
REBEDOR - ESCALA	4.77
SALA D'ESTAR - MENJADOR	28.97
CUINA	11.11
DISTRIBUÏDOR 1	5.61
BANY 1	3.10
BANY 2	4.58
DORMITORI 1	6.49
DORMITORI 2	10.37
TOTAL	75.00



PLANTA PRIMERA	
DEPENDÈNCIA	m ²
DISTRIBUÏDOR 2	7.55
DORMITORI 3	14.47
DORMITORI 4	11.32
BANY 3	5.63
TOTAL	38.97

SUPERFÍCIE ÚTIL HABITABLE	
DEPENDÈNCIA	m ²
SUP. PL. BAIXA	75.00
SUP. PL. PRIMERA	38.97
TOTAL	113.97

SUPERFÍCIE ÚTIL NO HABITATGE	
PLANTA SOTERRANI	
DEPENDÈNCIA	m ²
ESCALA	4.17
SALA D'INSTAL·LACIONS	4.52
GARATGE	64.95
TOTAL	73.64

SUPERFÍCIE CONSTRUÏDA	
DEPENDÈNCIA	m ²
50% PORXO PL. BAIXA	4.02
SUP. CONSTRUÏDA PL. BAIXA	102.06
SUP. CONSTRUÏDA PL. PRIMERA	55.76
TOTAL SUP. CONSTRUÏDA HABITATGE	161.84
SUP. CONSTRUÏDA PL. SOTERRANI	95.14
TOTAL SUP. CONSTRUÏDA EDIFICI	256.98

SUPERFÍCIE CONSTRUÏDA ED. AUXILIARS	
DEPENDÈNCIA	m ²
PISCINA	20.50

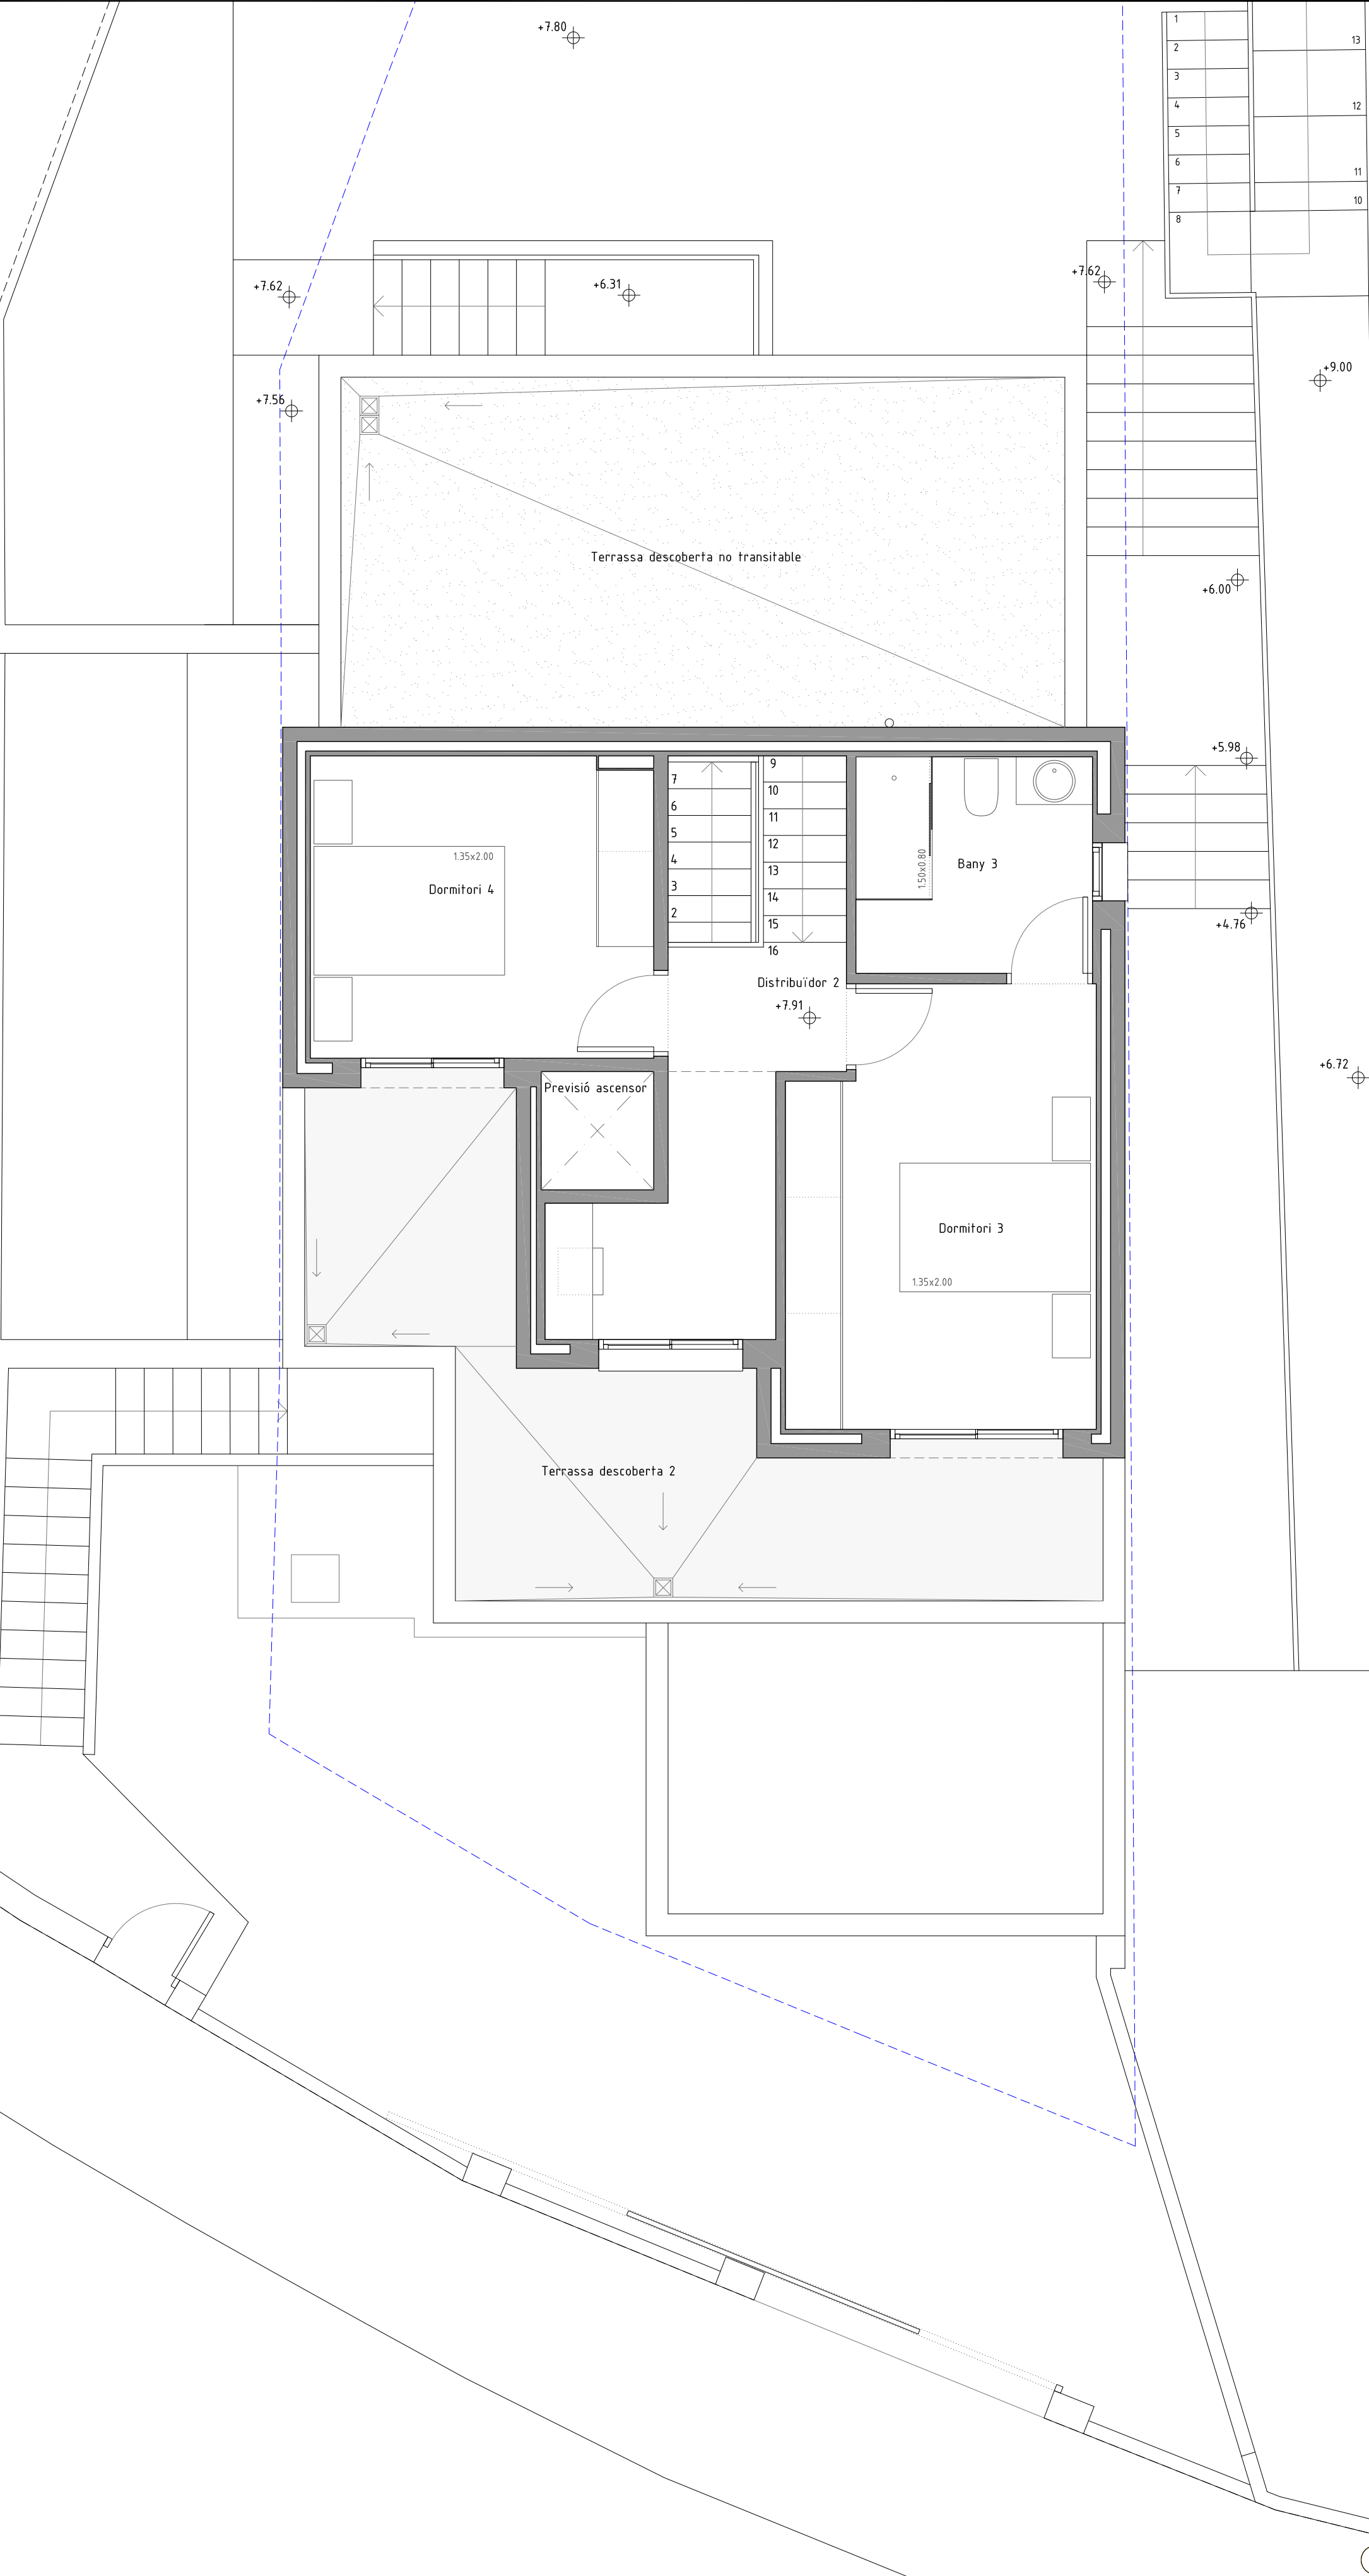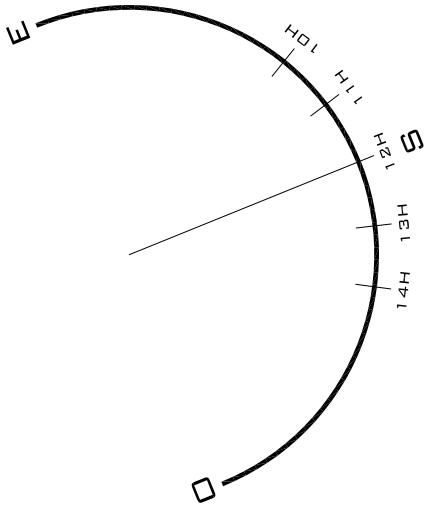

SUPERFÍCIE ÚTIL HABITATGE	
PLANTA BAIXA	
DEPENDÈNCIA	m ²
REBEDOR - ESCALA	4.77
SALA D'ESTAR - MENJADOR	28.97
CUINA	11.11
DISTRIBUÏDOR 1	5.61
BANY 1	3.10
BANY 2	4.58
DORMITORI 1	6.49
DORMITORI 2	10.37
TOTAL	75.00

PLANTA PRIMERA	
DEPENDÈNCIA	m ²
DISTRIBUÏDOR 2	7.55
DORMITORI 3	14.47
DORMITORI 4	11.32
BANY 3	5.63
TOTAL	38.97

SUPERFÍCIE ÚTIL HABITABLE	
DEPENDÈNCIA	m ²
SUP. PL. BAIXA	75.00
SUP. PL. PRIMERA	38.97
TOTAL	113.97

SUPERFÍCIE ÚTIL NO HABITATGE	
PLANTA SOTERRANI	
DEPENDÈNCIA	m ²
ESCALA	4.17
SALA D'INSTAL·LACIONS	4.52
GARATGE	64.95
TOTAL	73.64

SUPERFÍCIE CONSTRUÏDA	
DEPENDÈNCIA	m ²
50% PORXO PL. BAIXA	4.02
SUP. CONSTRUÏDA PL. BAIXA	102.06
SUP. CONSTRUÏDA PL. PRIMERA	55.76
TOTAL SUP. CONSTRUÏDA HABITATGE	161.84
SUP. CONSTRUÏDA PL. SOTERRANI	95.14
TOTAL SUP. CONSTRUÏDA EDIFICI	256.98

SUPERFÍCIE CONSTRUÏDA ED. AUXILIARS	
DEPENDÈNCIA	m ²
PISCINA	20.50

