



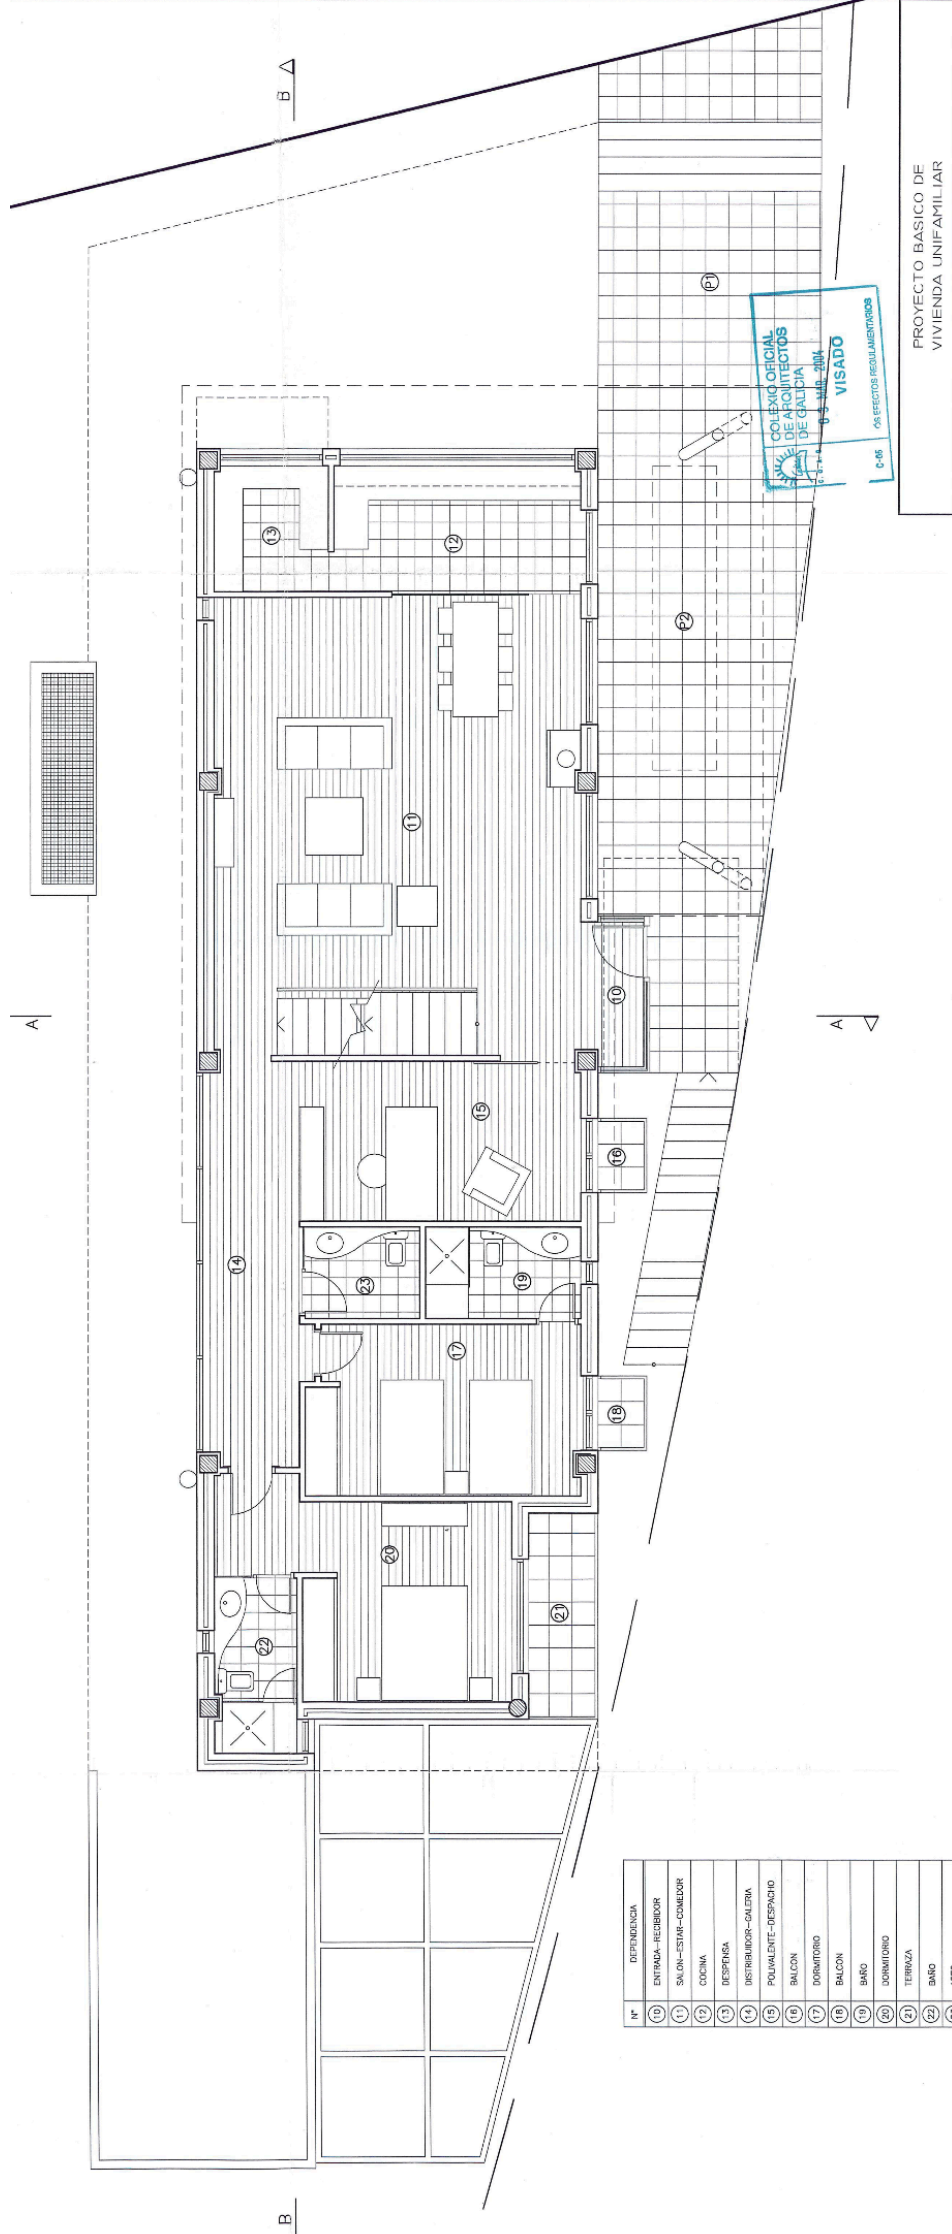


COLEGIO OFICIAL
DE ARQUITECTOS
DE GALICIA
VISADO
C-46 AS ERECTOR REGULAMENTARIOS

PROYECTO BASICO DE
VIVIENDA UNIFAMILIAR

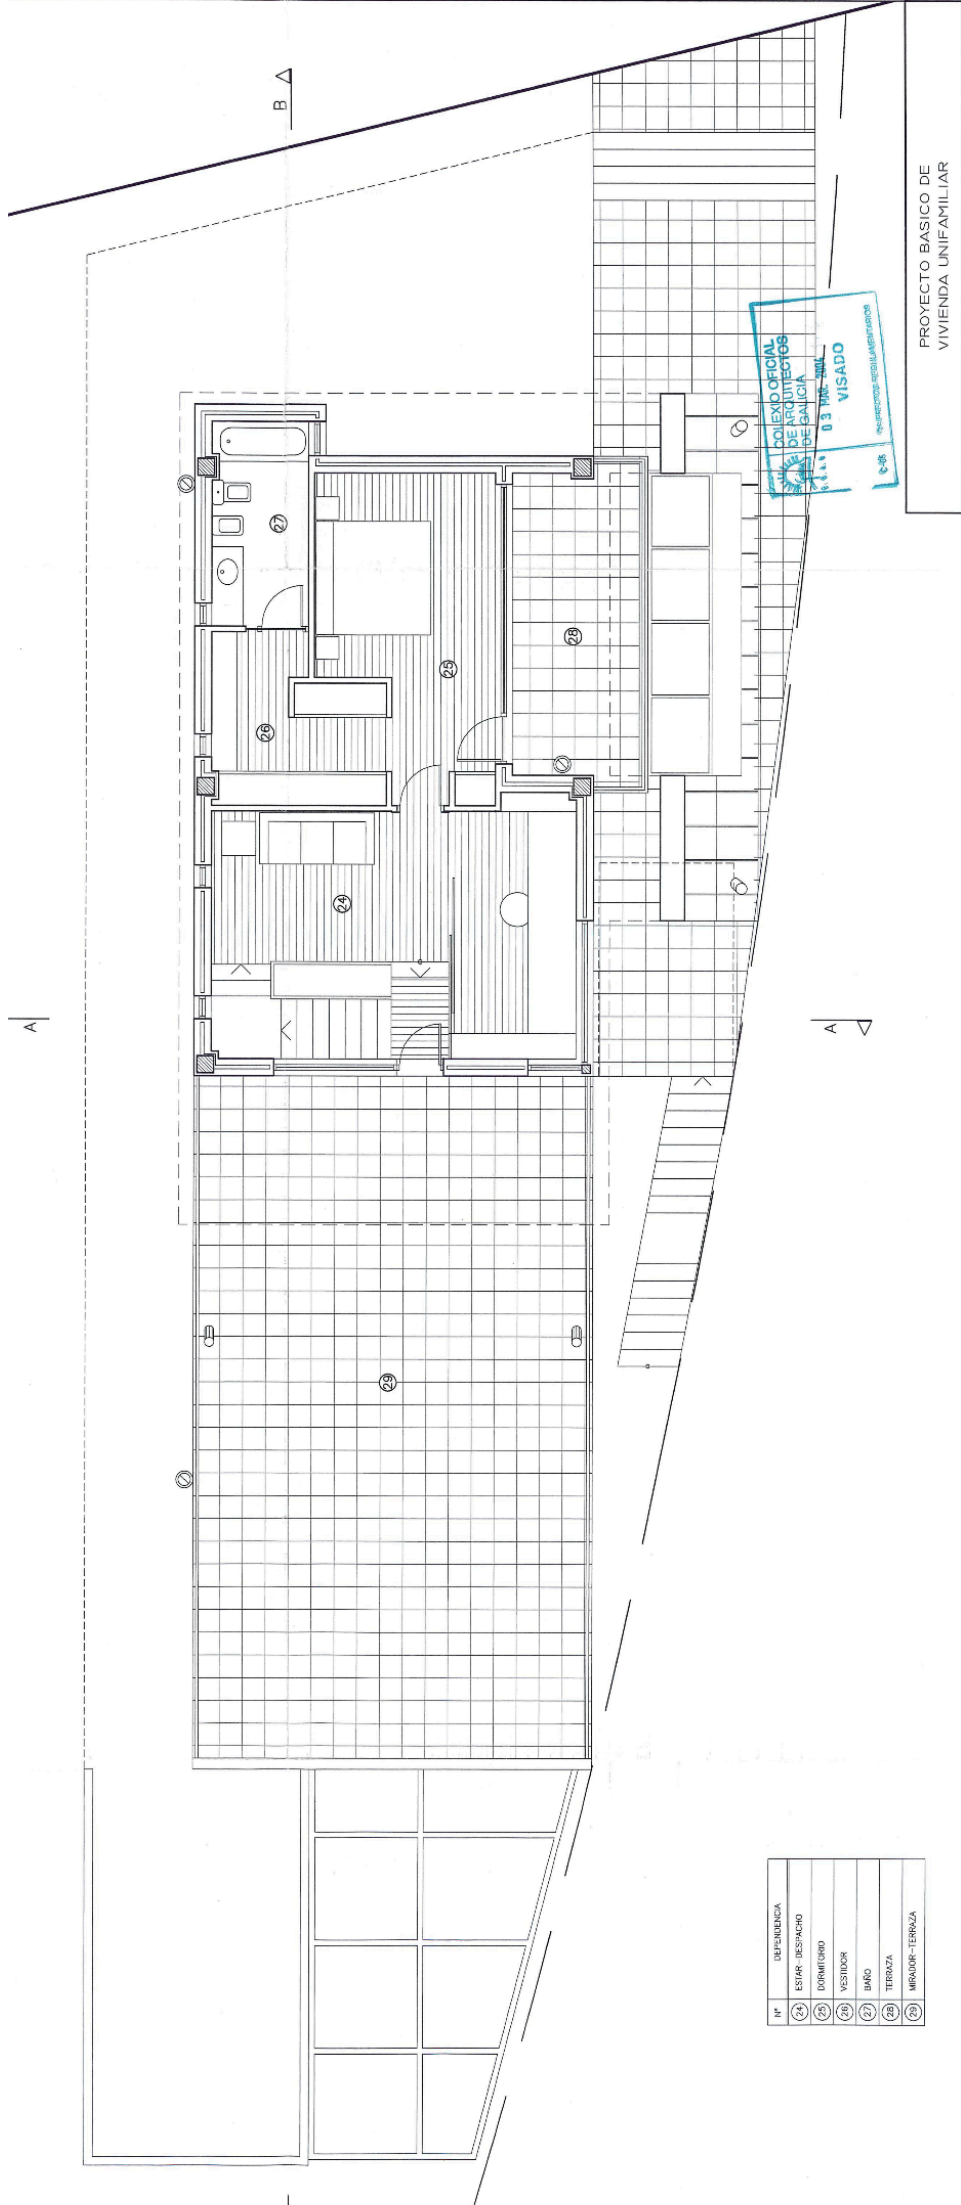

Nº	DEPENDENCIA
24	ESTAR-BESACHO
25	DORMITORIO
26	VESTIDOR
27	BANO
28	TERAZA

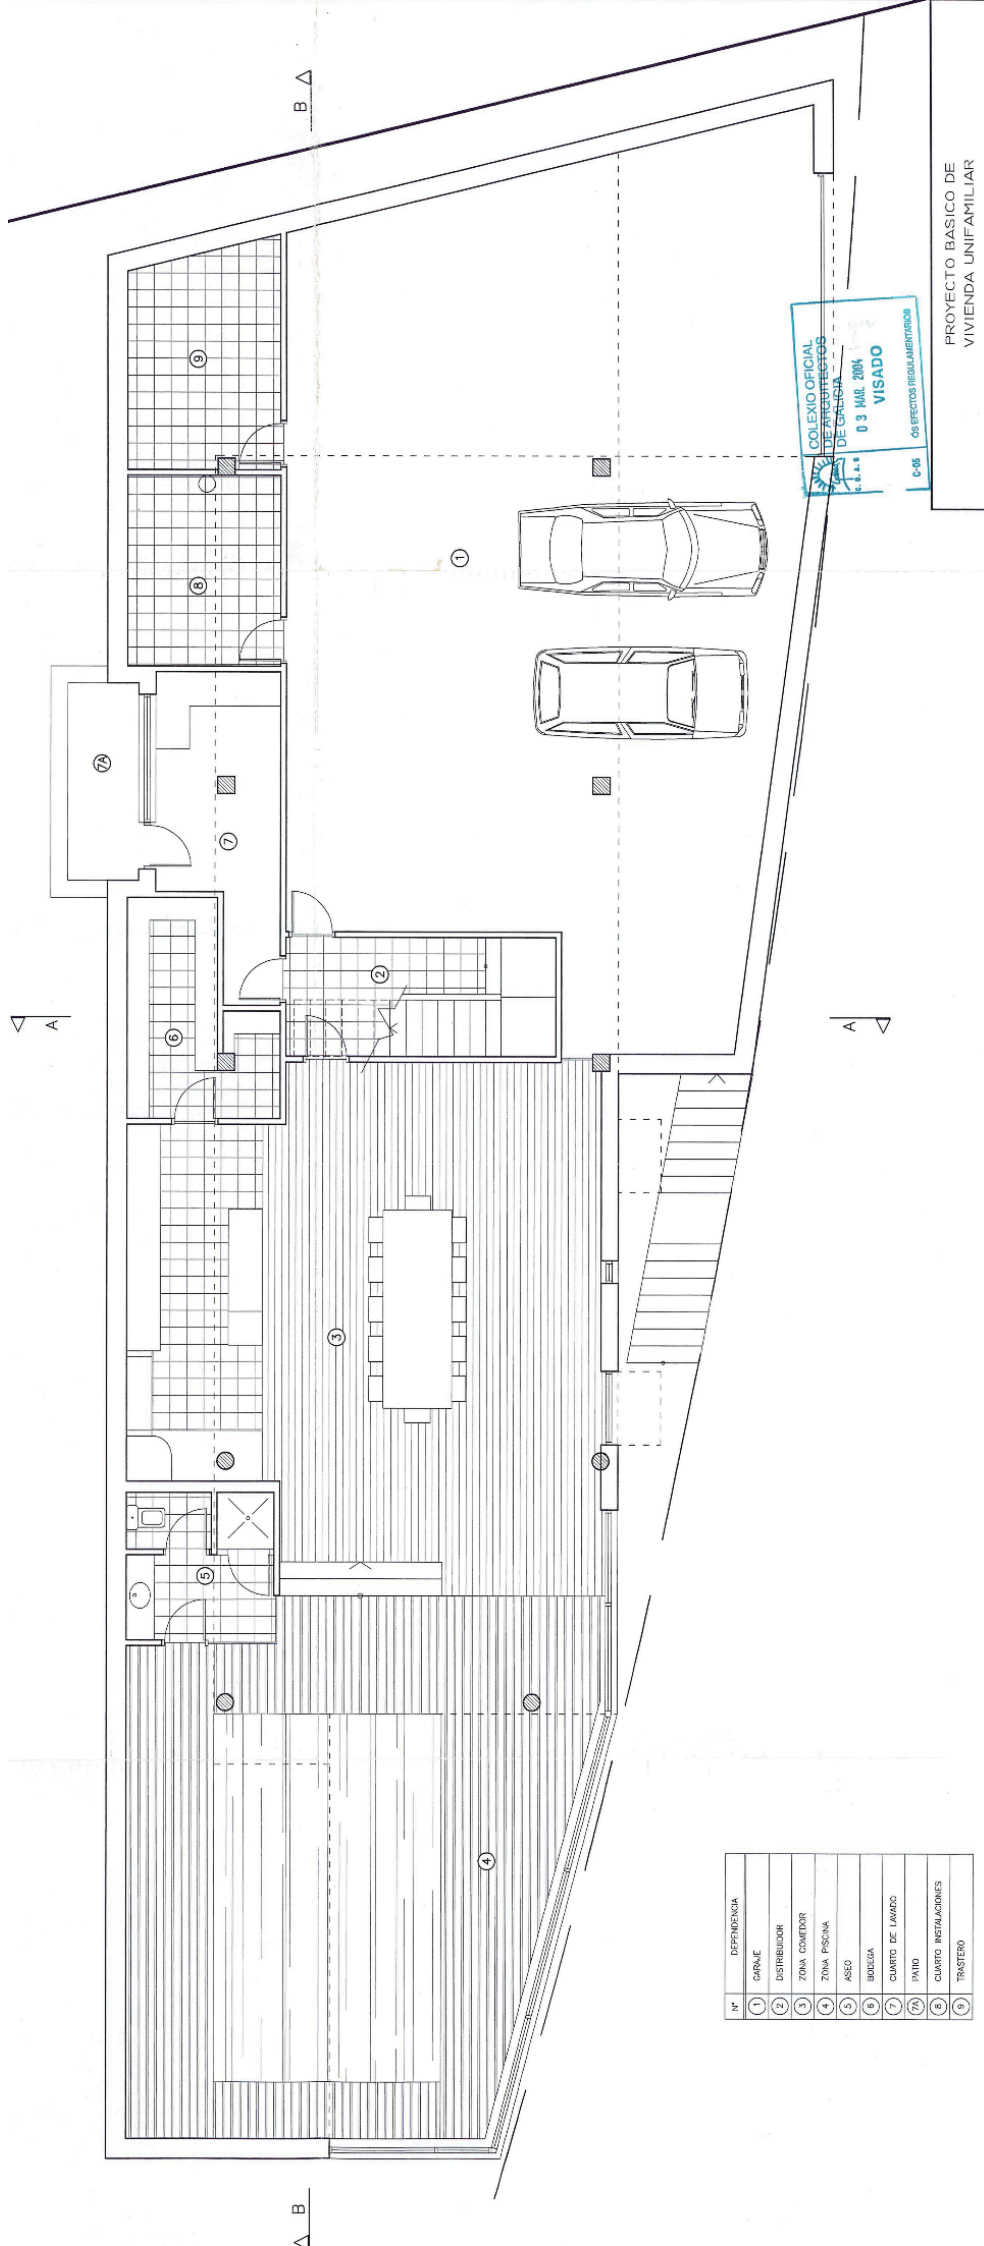

1	GARAJE
2	DISTRIBUIDOR
3	ZONA COMEDOR
4	ZONA PISCINA
5	ASEO
6	BODEGA
7	CUARTO DE LAVADO

COLEGIO OFICIAL
DE ARQUITECTOS
DE CALCHA
03 MAR 2004
VISADO
OS EFECTOS REGULAMENTARIOS
C-45

PROYECTO BASICO DE
VIVIENDA UNIFAMILIAR