


PLANTA SOTERRANEA 1:50




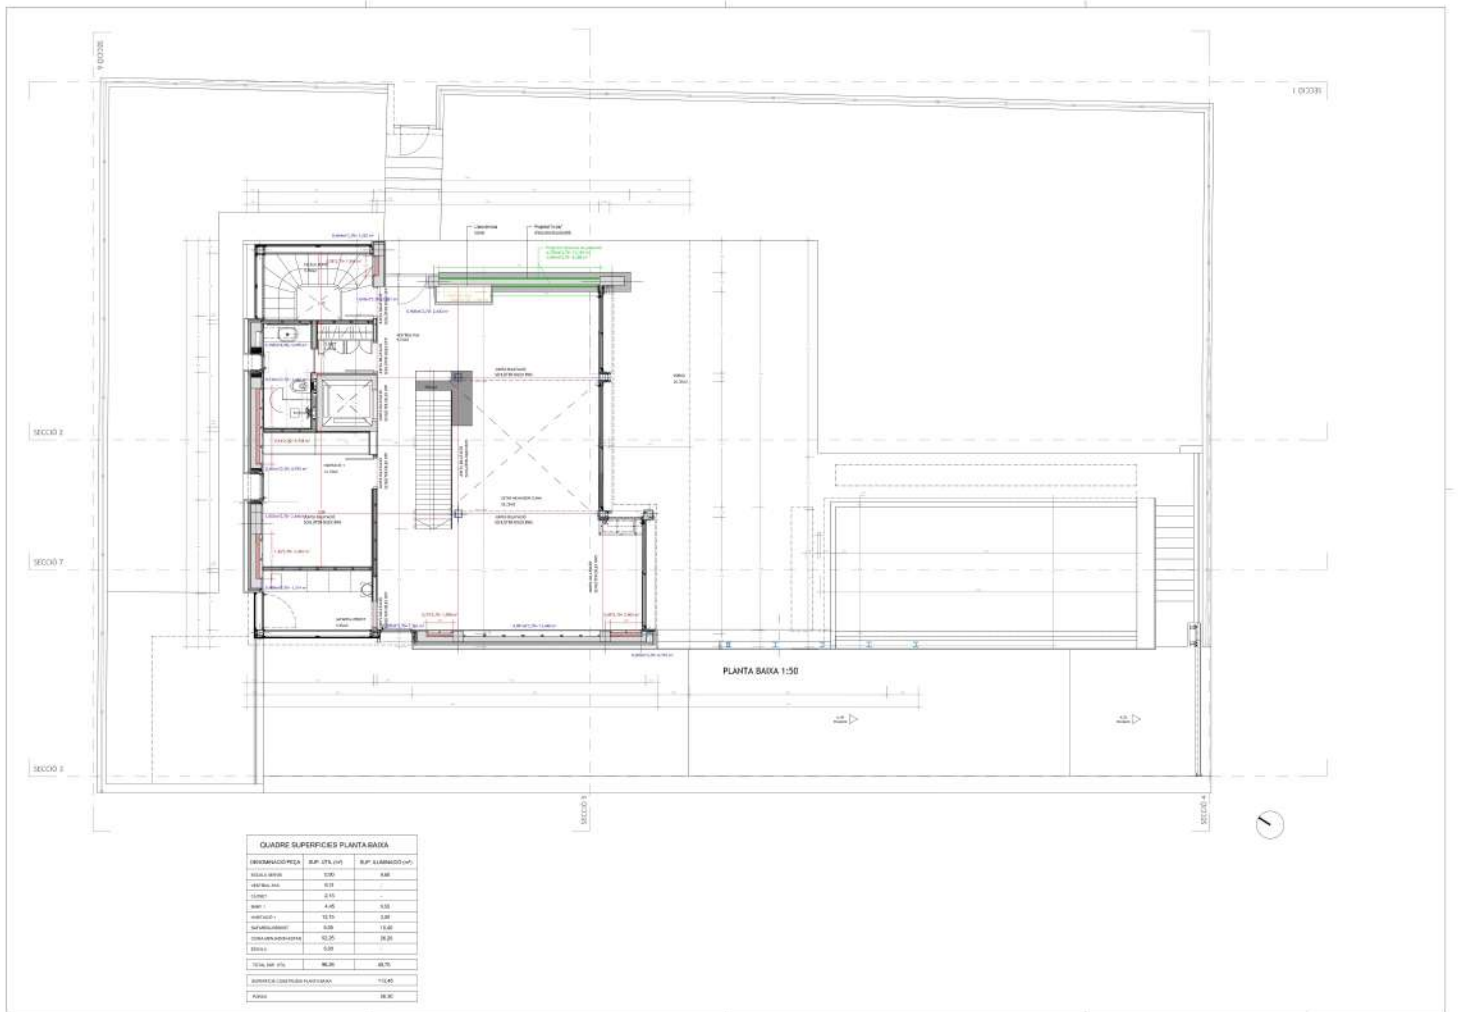


PLANTA BAIXA 1:50




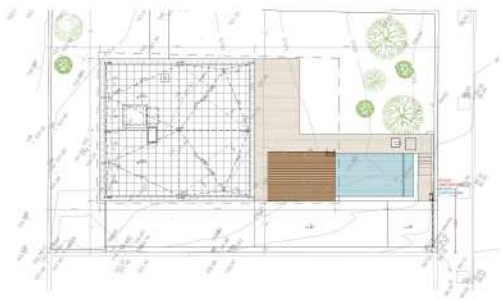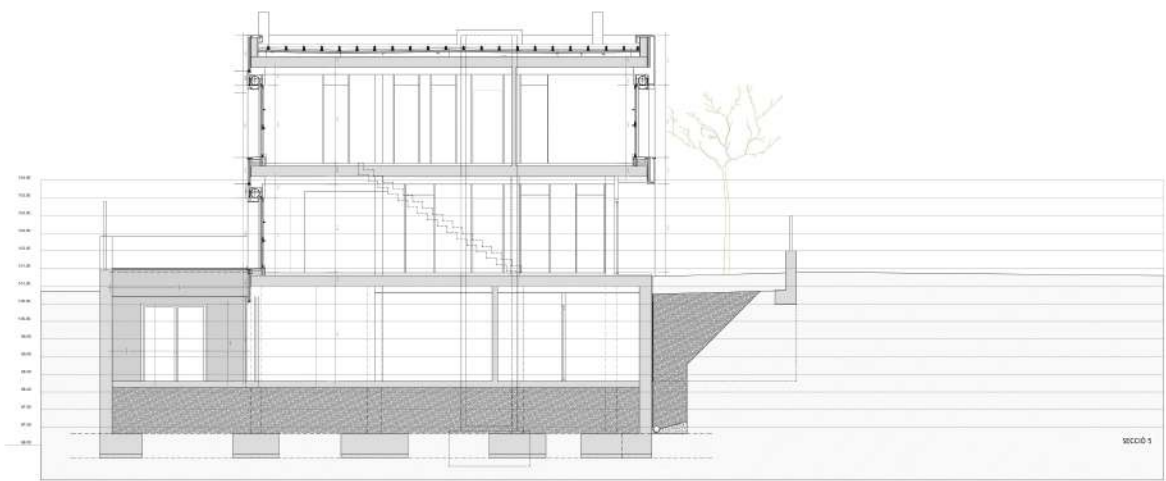

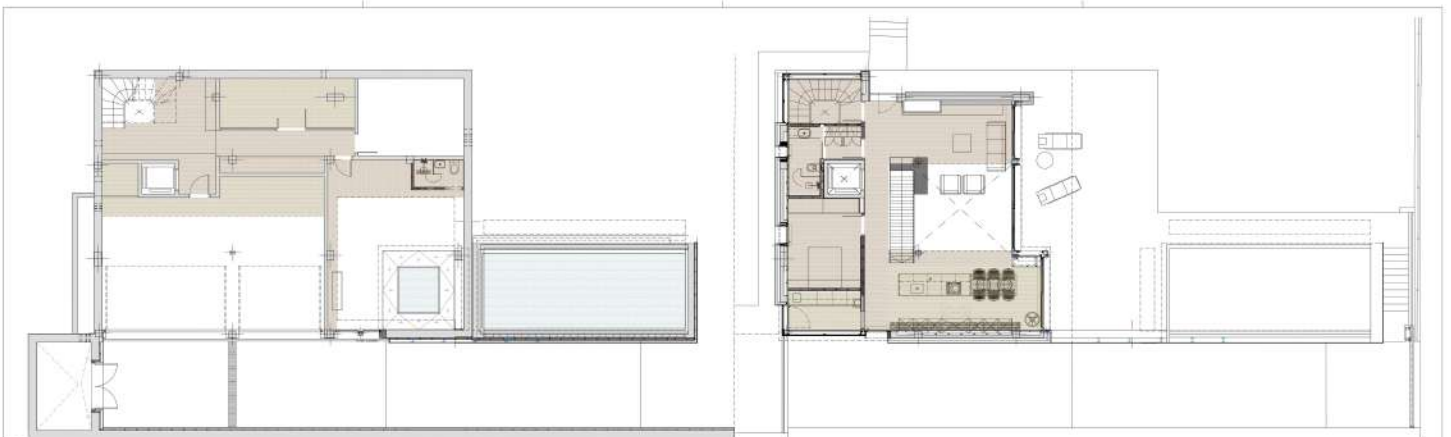

PLANTA SOTERRAN
FALS SOSTRE
1:100

PLANTA BASSA
FALS SOSTRE
1:100

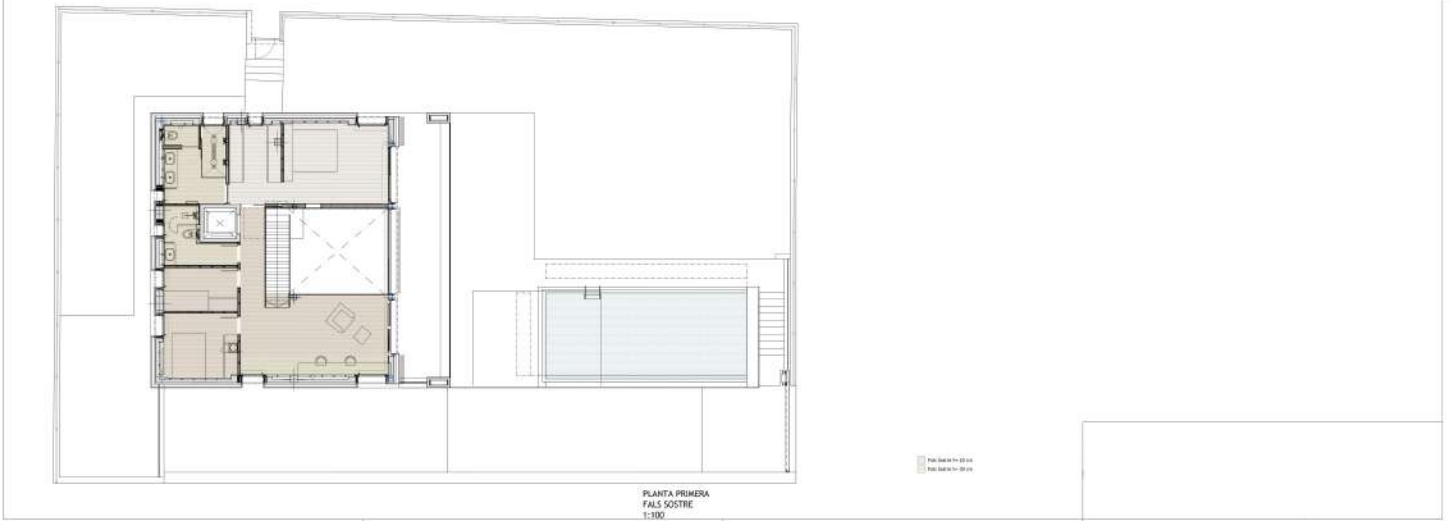

PLANTA PRIMERA
FALS SOSTRE
1:100

Fals Sostre per 20 cm
Fals Sostre per 30 cm